

PIANO DI LOTTIZZAZIONE
VIA BOLZANI - VIA MONS. L. ZANE


TAVOLA COMPARATIVA
ALLEGATO REALAZIONE TECNICA

proprietà
BERTELLI GIANPAOLO


progettisti
Ing. CLAUDIO ZANCHIN
Ing. LORIS BALDAN




Agorà
Via Dante 18 - 35030 SELVAZZANO DENTRO (PD)
TEL 049633193 FAX 0498978280 MAIL agora@agorainfo.it

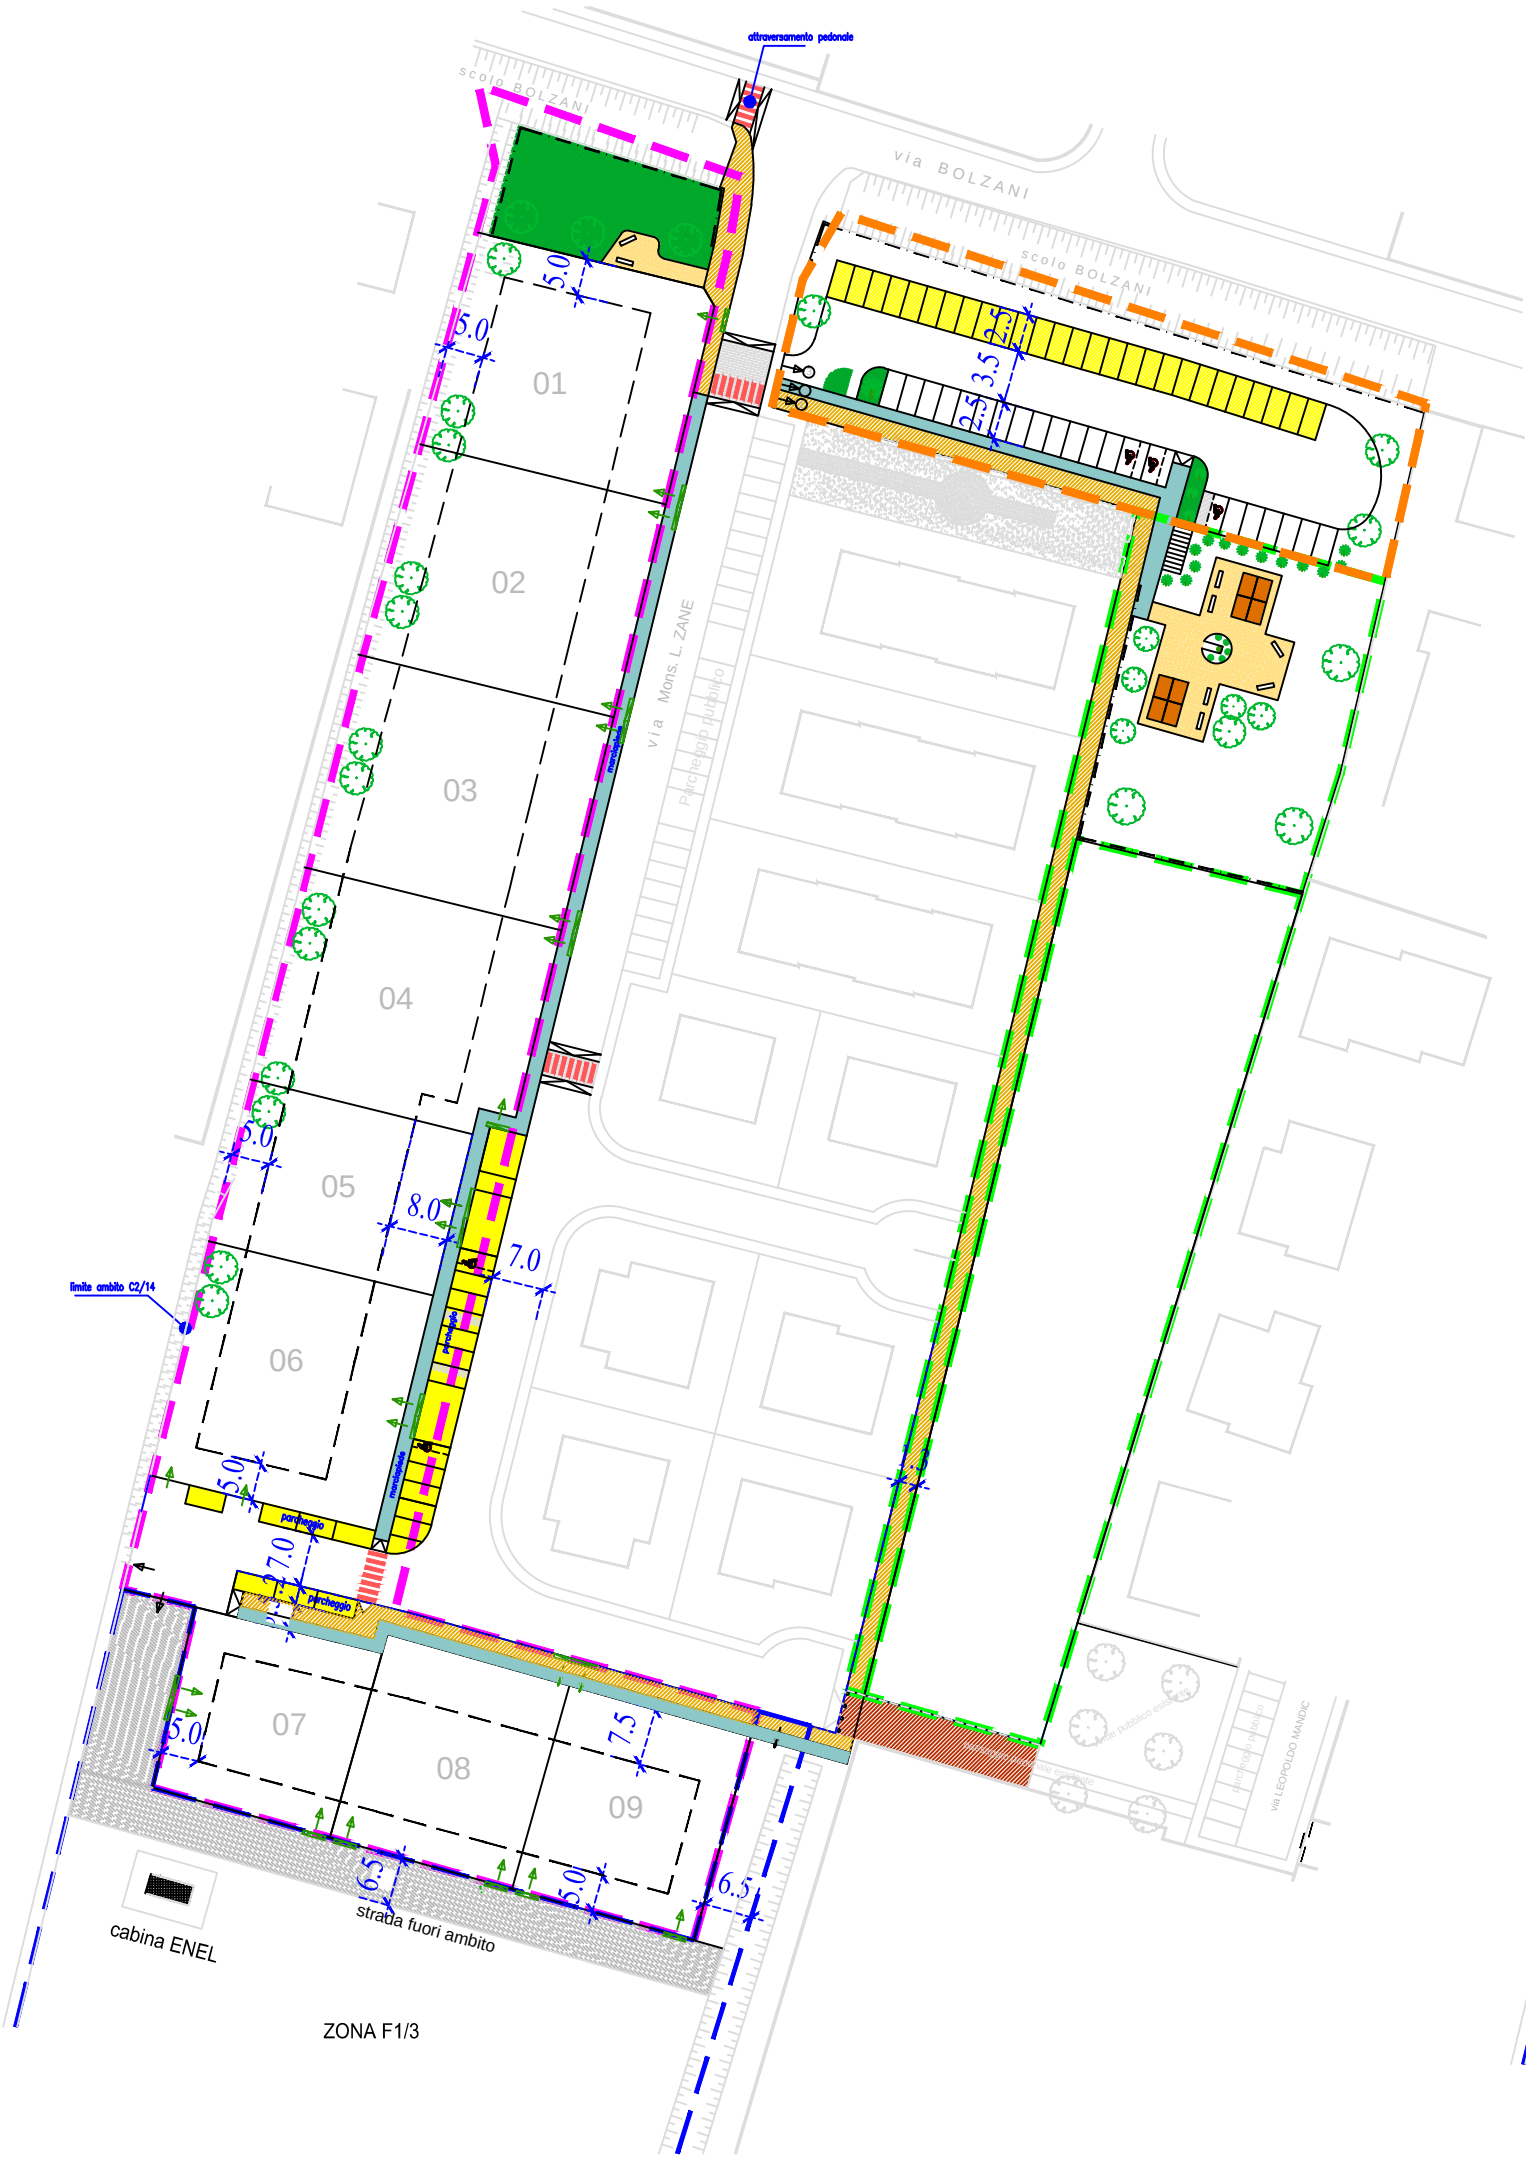

PDL - STATO DI VARIANTE

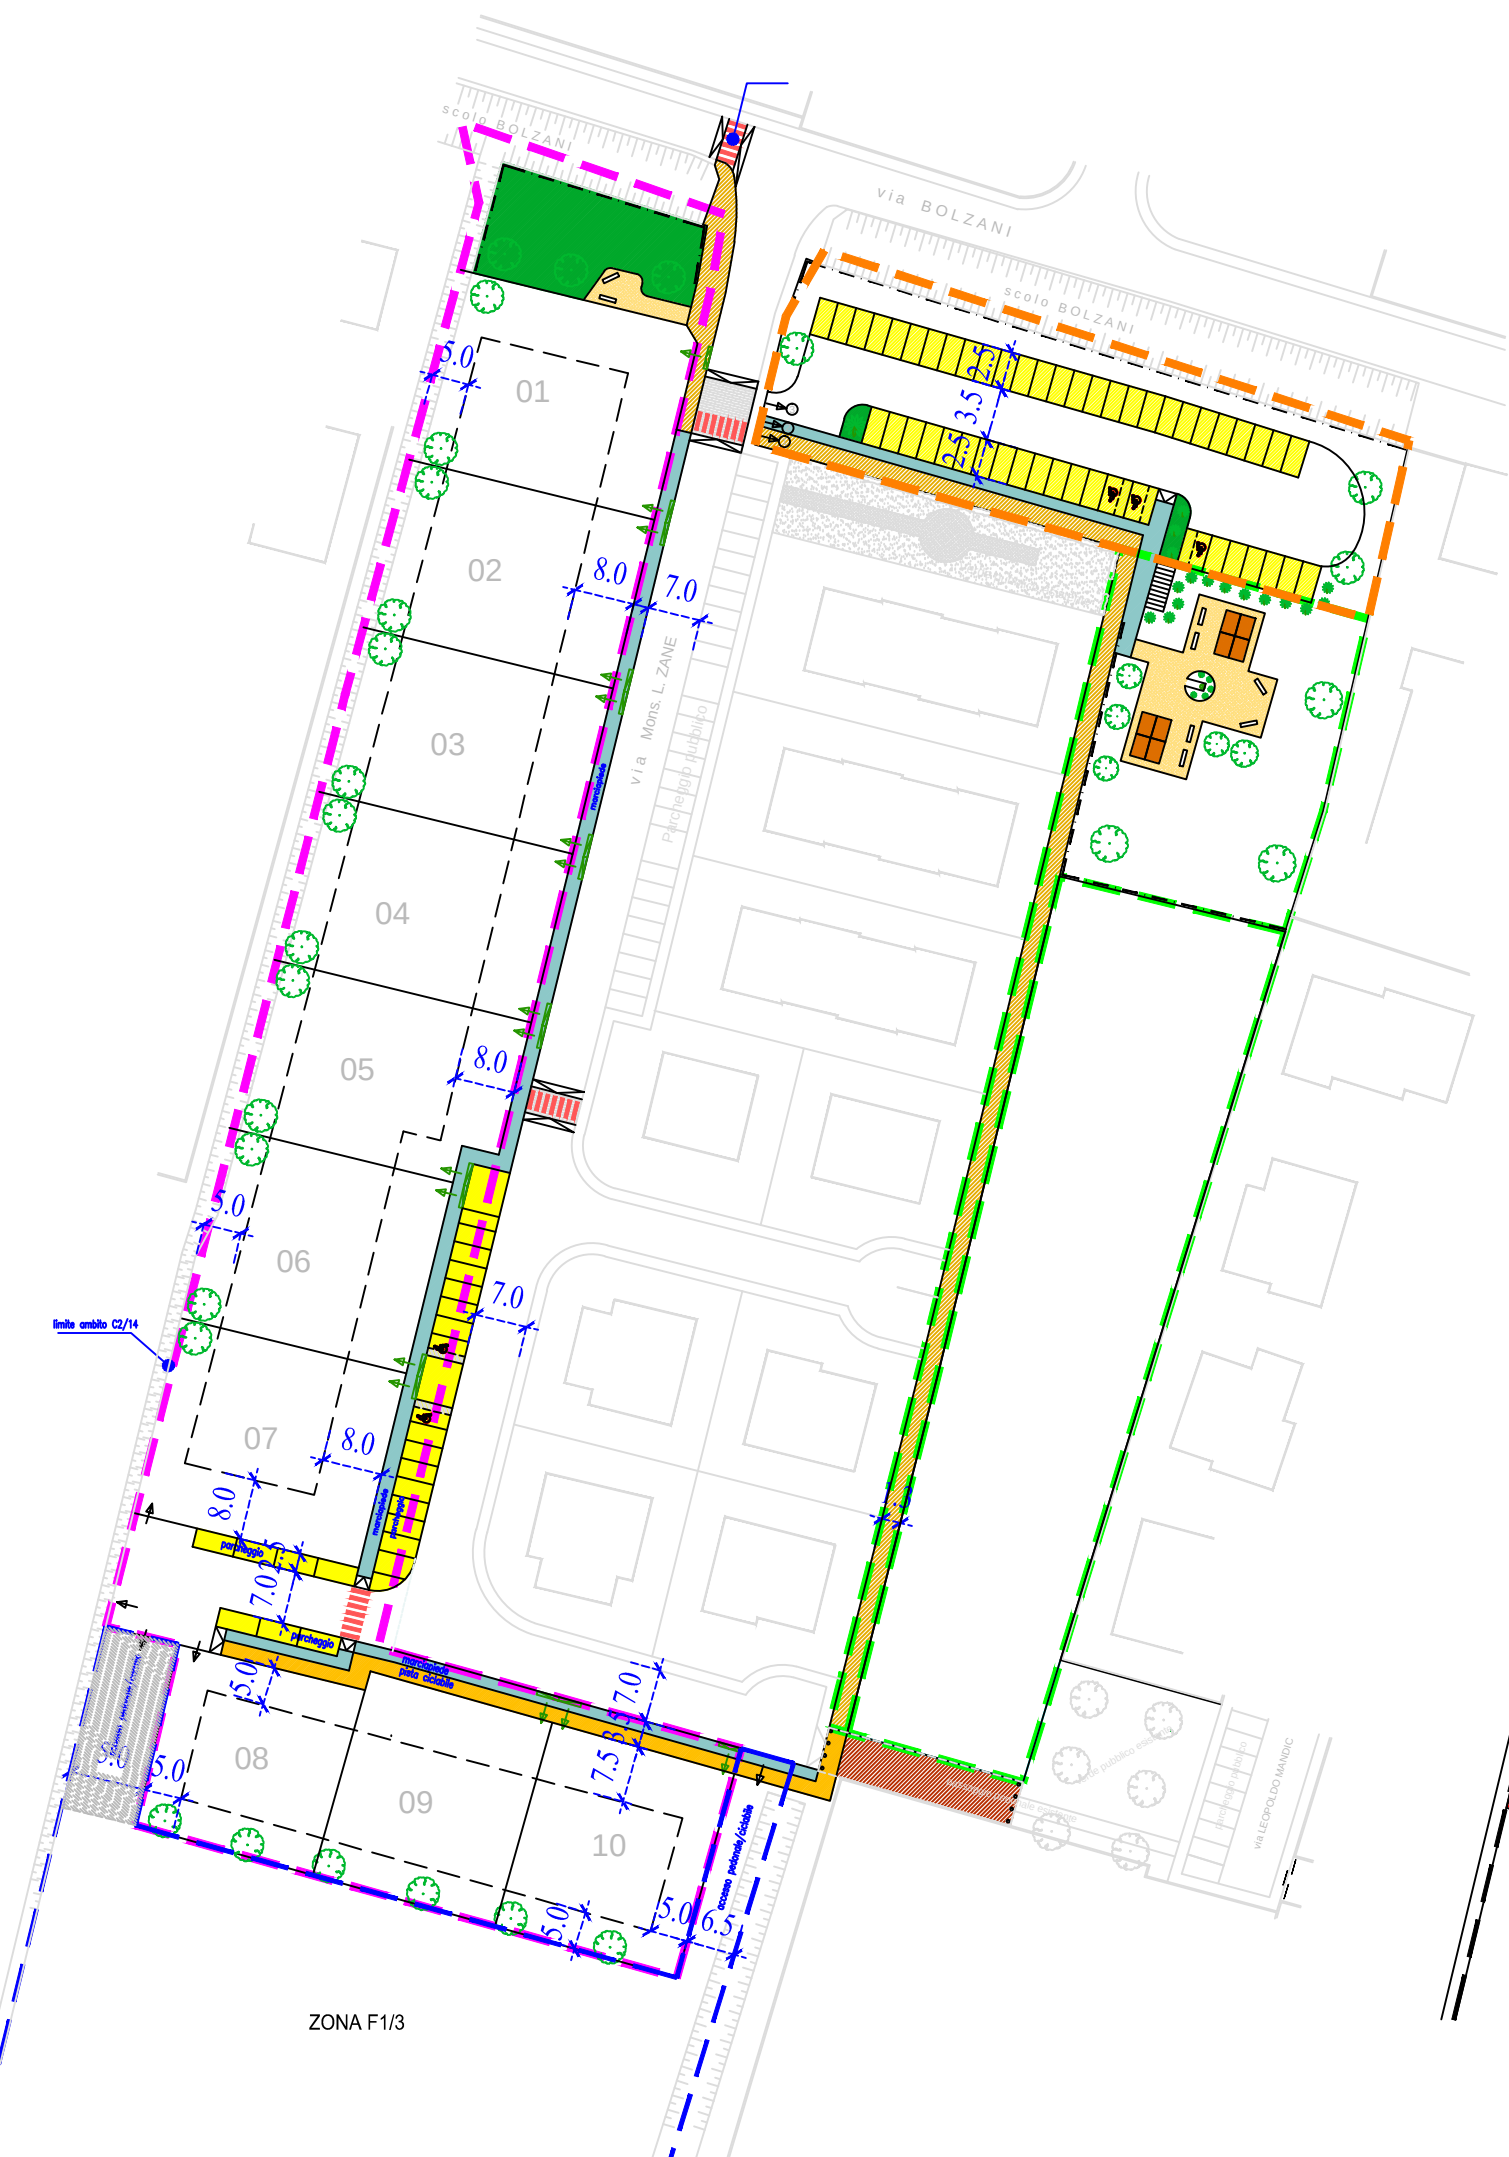

PDL - STATO AUTORIZZATO

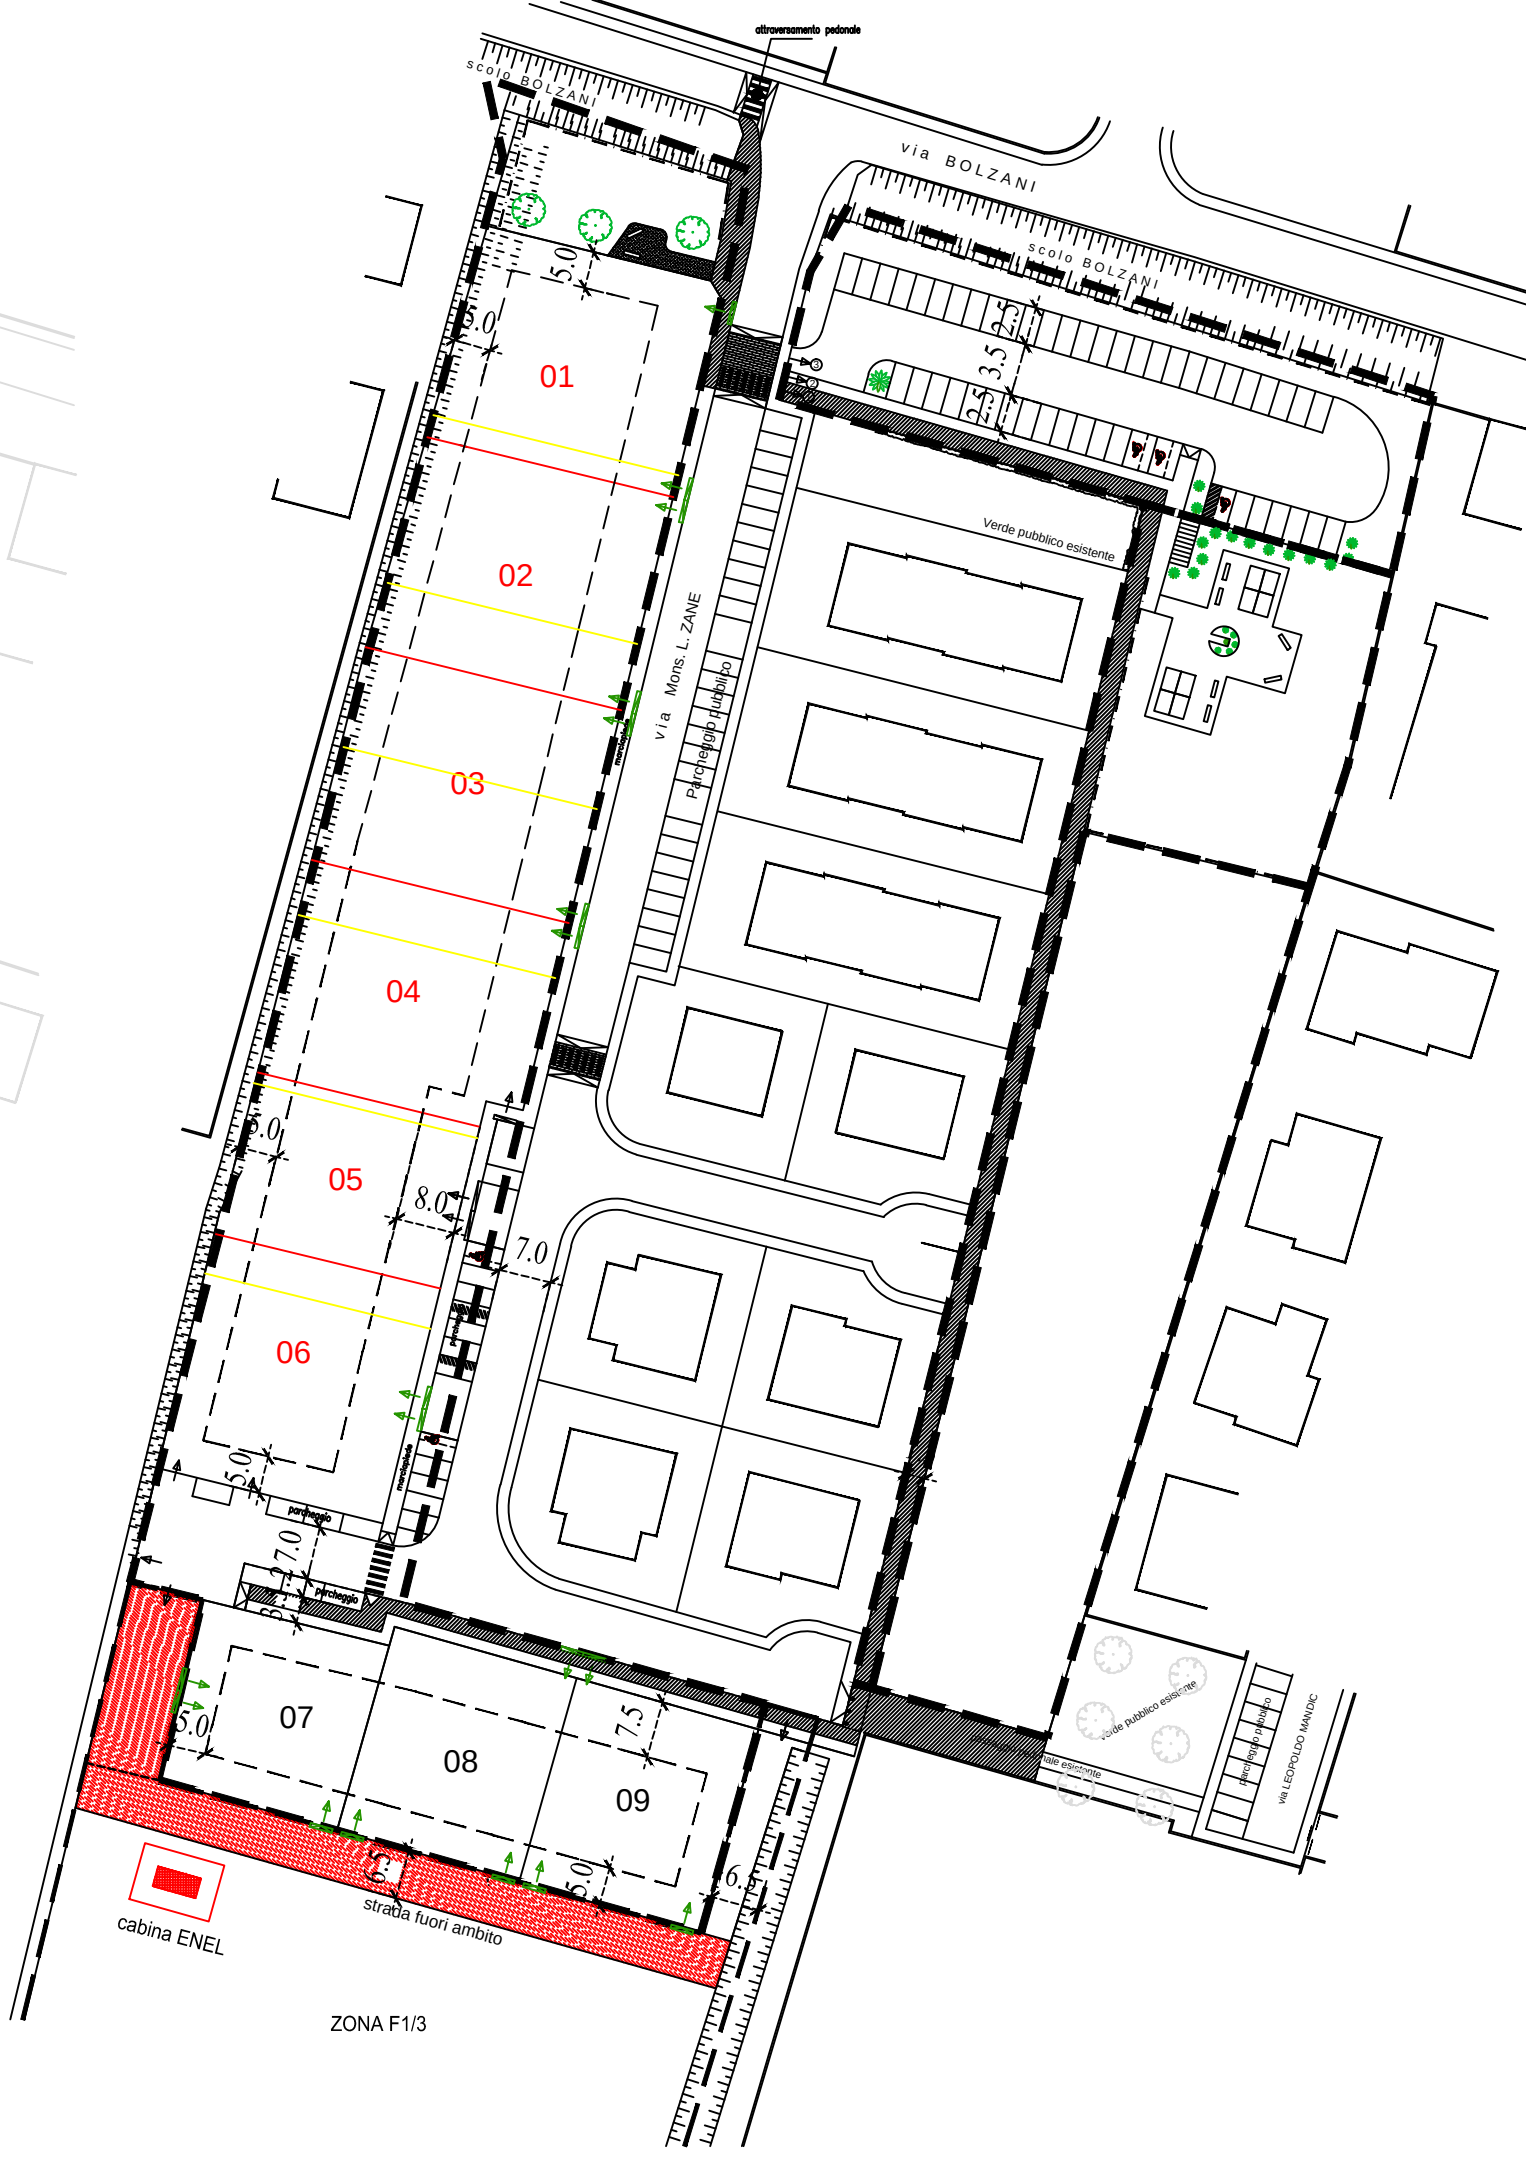

PDL - COMPARATIVA

● EDIFICABILITA' - STATO DI VARIANTE

Lotto	Superficie	Volume max	Altezza max	tipologia edilizia
01	960	2173.25	8,5	UNI/BI/TRI/QUADRI/PLURI familiari
02	980	2223.25	8,5	
03	1015	2223.25	8,5	
04	990	2173.25	8,5	
05	655	750	8,5	UNI/BI/TRI/QUADRI familiari
06	980	1500	8,5	
07	630	1500	8,5	
08	705	1600	8,5	
09	705	1500	8,5	
7620 mq		15643 mc		

● EDIFICABILITA' - STATO AUTORIZZATO

Lotto	Superficie	Volume max	Altezza max	tipologia edilizia
01	860	1700	8,5	UNI/BI/TRI/QUADRI FAMILIARI con possibilità di PLURIFAMILIARI per i lotti 01-02-03-04-05
02	775	1700	8,5	
03	770	1700	8,5	
04	800	1800	8,5	
05	785	1800	8,5	
06	795	1397	8,5	
07	815	1397	8,5	
08	620	1149	8,5	
09	700	1500	8,5	
10	700	1500	8,5	
7620 mq		15643 mc		