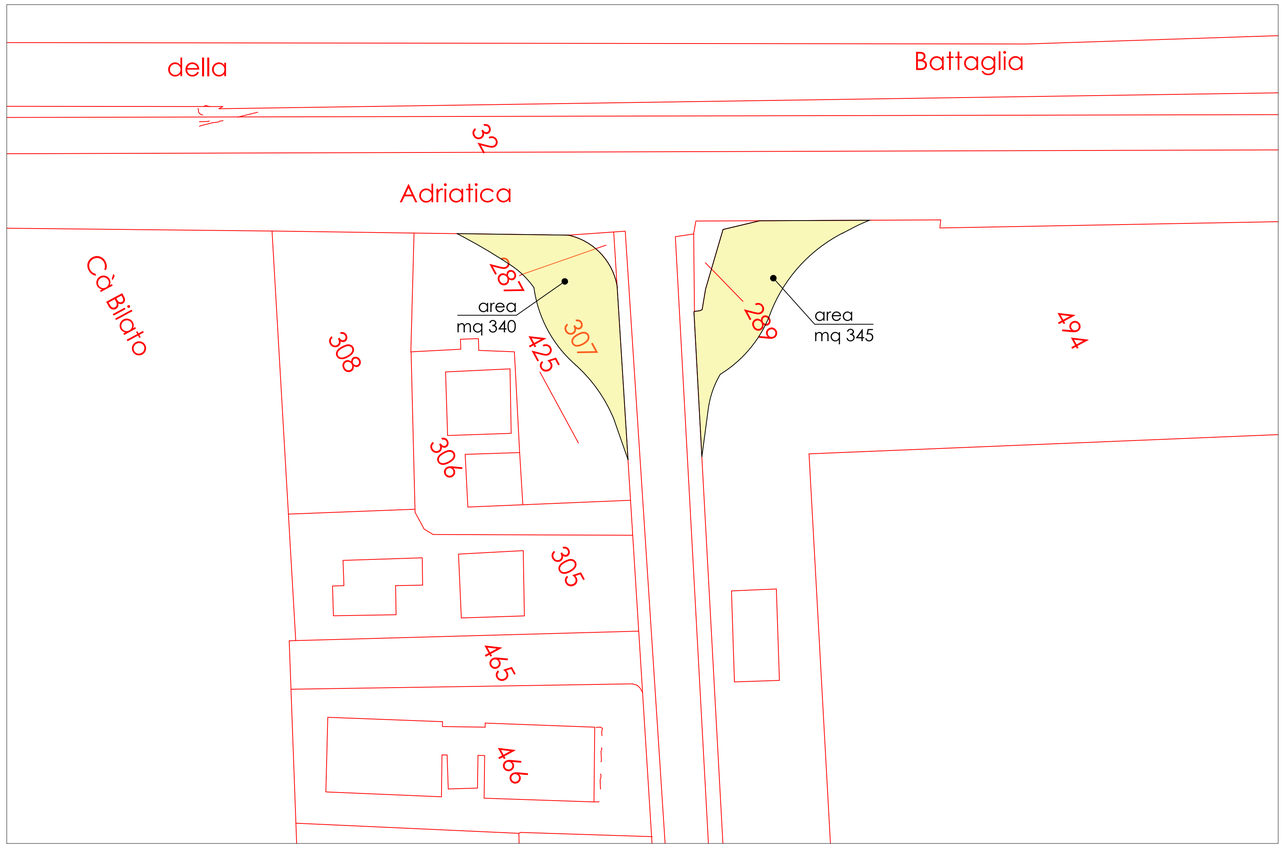

Sovrapposizione su catastale

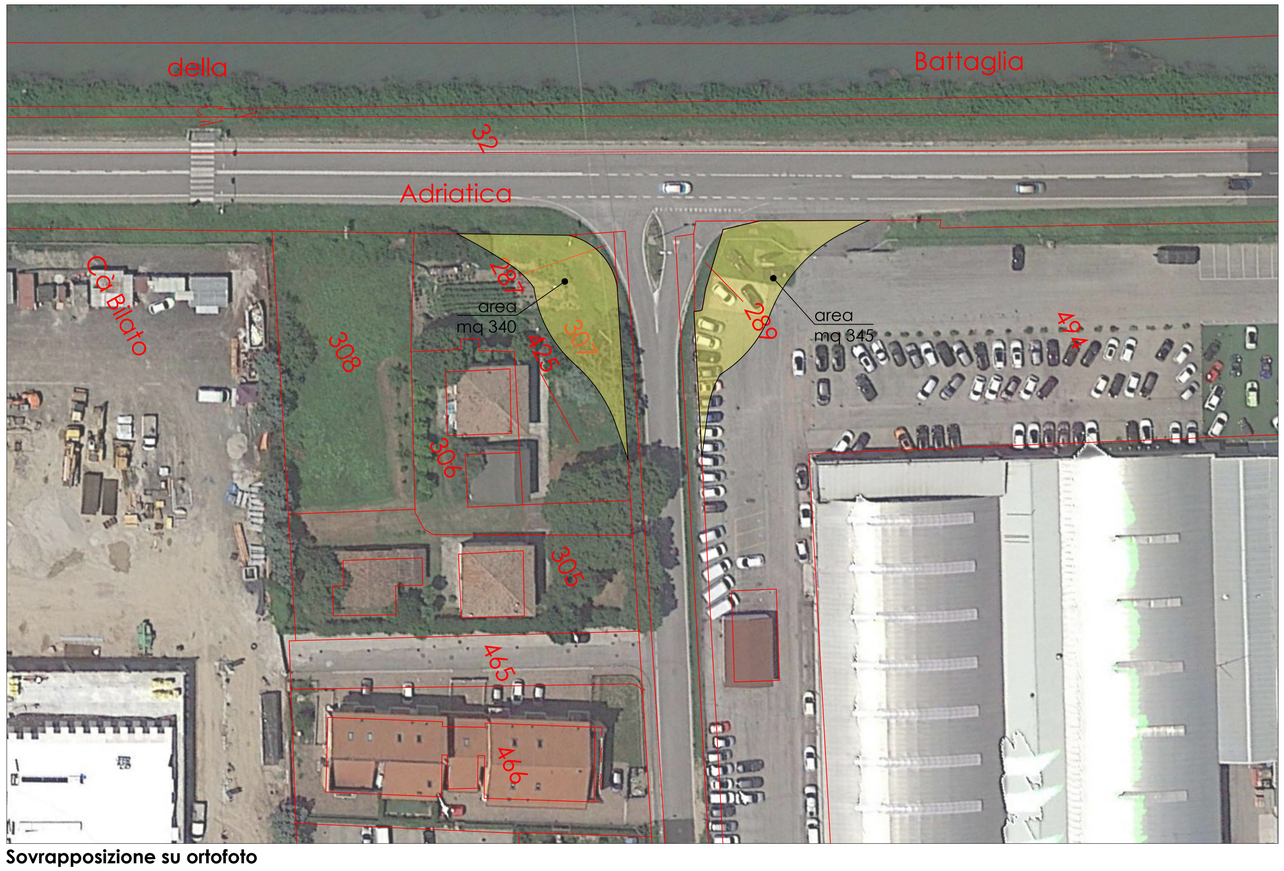

Sovrapposizione su ortofoto

Provincia di PADOVA

Comune di MASERA'

PROGETTO DI FATTIBILITA' TECNICO ECONOMICA PER LA REALIZZAZIONE DI UNA NUOVA INTERSEZIONE A ROTATORIA SULLA S.S. 16 ADRIATICA Km 9+557 IN USCITA DA VIA BOLZANI E MODIFICA DEGLI ACCESSI CARRAI ESISTENTI

04

Aree da Espropriare
Sovrapposizione su catastale
Sovrapposizione su ortofoto

Scala 1:500

Committente:

COMUNE DI MASERA'

Timbro e Firma:

.....

Progettista: **Gruppo Progettazione:** **Protocollo:**

.....

geom. Lamberto Sinigaglia

Rev.	Data	Note	Disegn.	Verifica	Approvato	Fase Progettuale
01	12/02/2019	.....	.....	.....	.....	■ Progetto Urbanistico
02	.....	.....	.....	.....	.....	☐ Progetto Preliminare
03	.....	.....	.....	.....	.....	☐ Progetto Definitivo
04	.....	.....	.....	.....	.....	☐ Progetto Esecutivo
05	.....	.....	.....	.....	.....	☐ Progetto As-Built

A termini di legge ci riserviamo la proprietà di questo disegno con divieto di riprodurlo o di renderlo noto, anche in parte, a terzi o a Ditte concorrenti senza nostra autorizzazione scritta. Legge 633 art. 9 e 99 del 22/04/1947.

ADLab Atelier di Architettura
LAMBERTO SINIGAGLIA
architettura urbanistica

Sede:
Corso Europa, 1
35030 • Saccolongo • Padova
Tel. +39.049.8015968
posta@lambertosinigaglia.com

Rif. Pratica: 2017 003 LS