


Canale Battaglia

Sosta BUS Esistente

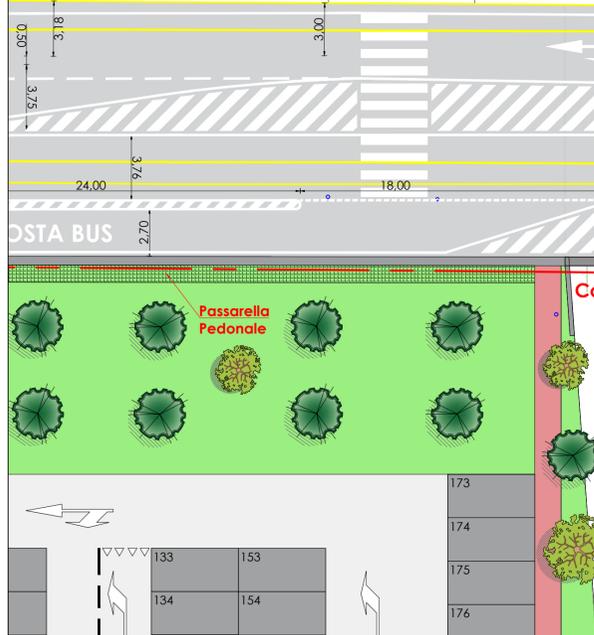

Confine proprietà ANAS

area altra proprietà

Via Bolzani

Nuovo Accesso Proprietà Gambalunga F.lli Roncolato

Provincia di PADOVA Comune di MASERA'

PROGETTO DI FATTIBILITA' TECNICO ECONOMICA PER LA REALIZZAZIONE DI UNA NUOVA INTERSEZIONE A ROTATORIA SULLA S.S. 16 ADRIATICA Km 9+557 IN USCITA DA VIA BOLZANI E MODIFICA DEGLI ACCESSI CARRAI ESISTENTI

03 Particolare Rotatoria Sovrapposizione stato di fatto

Scala 1:200

Committente: Timbro e Firma:

COMUNE DI MASERA'

Progettista: Gruppo Progettazione: Protocollo:



geom. Lamberto Sinigaglia

Rev.	Data	Note	Disegn.	Verifica	Approvato	Fase Progettuale
01	12/02/2019					<input checked="" type="checkbox"/> Progetto Urbanistico
02						<input type="checkbox"/> Progetto Preliminare
03						<input type="checkbox"/> Progetto Definitivo
04						<input type="checkbox"/> Progetto Esecutivo
05						<input type="checkbox"/> Progetto As-Built

Sede:
Corso Europa, 1
35030 • Saccolongo • Padova
Tel. +39.049.8015968
post@lambertosinigaglia.com

Rif. Pratica: 2017 003 LS

