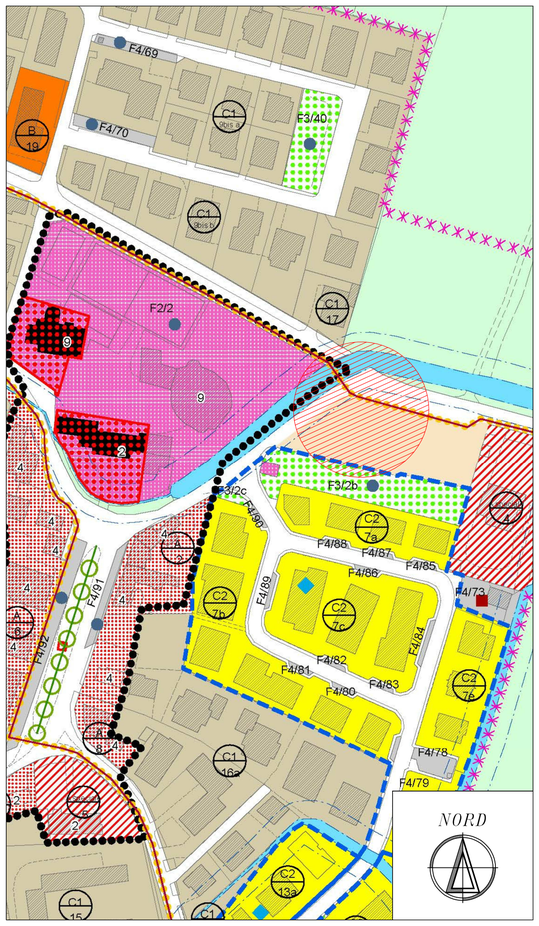

ESTRATTO PIANO INTERVENTI - BERTIPAGLIA - scala 1:2.000

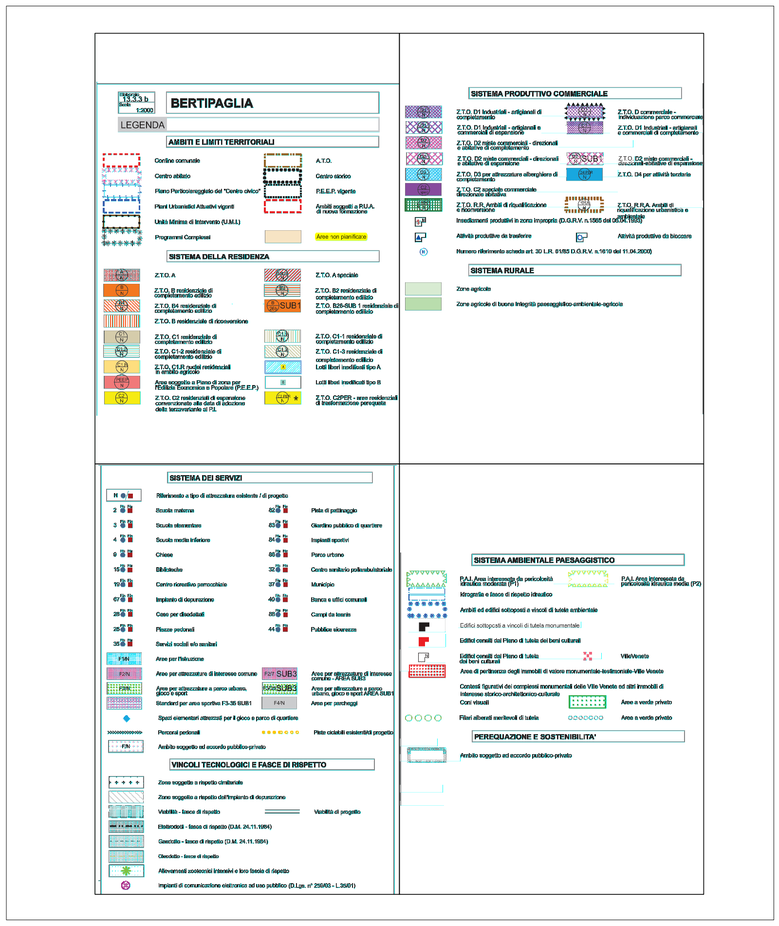

LEGENDA PIANO INTERVENTI

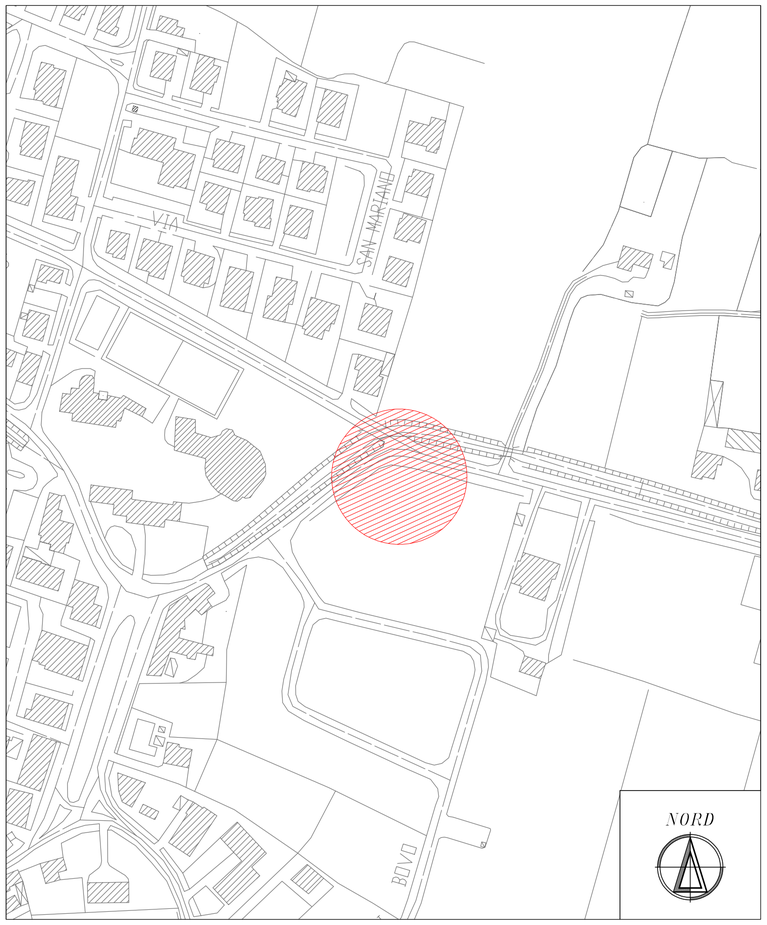

ESTRATTO N.C.T.R. - scala 1:2.000

COMUNE DI
MASERA' DI PADOVA
Provincia di Padova

REALIZZAZIONE NUOVA ROTATORIA LUNGO LA S.P. N. 30 VIA CASALSERUGO ALL'INTERSEZIONE CON VIA RISORGIMENTO IN LOCALITA' BERTIPAGLIA

PROGETTO DEFINITIVO

ALLEGATO/TAVOLA	DESCRIZIONE
C.1	PLANIMETRIA GENERALE DELL'INTERVENTO INQUADRAMENTO CARTOGRAFICO

NOME FILE	APPROVATO CON		SCALA
Elaborato "C.1".dwg	G.C. n° ____ del __/__/202_		1:500 1:5.000 1:2.000

DATA	AGGIORNAMENTO			
Settembre 2021				

RESPONSABILE DEL PROCEDIMENTO	ENTI
SETTORE LAVORI PUBBLICI Arch. Bertocco Ilenia	

TIMBRO E FIRMA	PROGETTAZIONE
	Ingegnere Andrea Breda ING. ANDREA BREDA Via Caselle 57/a - Cap. 35020 - Sant'Angelo di Piove di Sacco - PD Tel. 349/1492694 - email: breda_andrea@libero.it

QUESTO DOCUMENTO NON POTRA' ESSERE COPIATO, RIPRODOTTO O ALTRIMENTI PUBBLICATO IN TUTTO O IN PARTE SENZA IL CONSENSO DEL PROGETTISTA (legge 22.4.41 n. 633)

PLANIMETRIA GENERALE DELL'INTERVENTO - ORTOFOTO- scala 1:500