

Provincia di PADOVA

Comune di MASERA'

PROGETTO DI FATTIBILITA' TECNICO ECONOMICA PER LA REALIZZAZIONE DI UNA NUOVA INTERSEZIONE A ROTATORIA SULLA S.S. 16 ADRIATICA Km 9+557 IN USCITA DA VIA BOLZANI E MODIFICA DEGLI ACCESSI CARRAI ESISTENTI

01 STATO DI FATTO
STATO DI PROGETTO


Scala 1:500

Committente: Timbro e Firma:


COMUNE DI MASERA'

Progettista: Gruppo Progettazione: Protocollo:

geom. Lamberto Sinigaglia					
Rev.	Data	Note	Disegn.	Verifica	Approvato: Fase Progettuale
D1	12/02/2019				☒ Progetto Urbanistico
D2					☐ Progetto Preliminare
D3	15/10/2019				☐ Progetto Definitivo
D4					☐ Progetto Esecutivo
D5					☐ Progetto As-Built
A termini di legge ci riserviamo la proprietà di questo disegno con divieto di riprodurlo o di renderlo noto, anche in parte, o tota o in parte, senza nostra autorizzazione scritta. Legge 633 art. 9 e PP del 22/04/1947.					
Sede: Corso Europa, 1 35030 • Saccolongo • Padova Tel. +39 049 801 9968 post@lambertosinigaglia.com Ref. Pratica: 2017 003 LS					

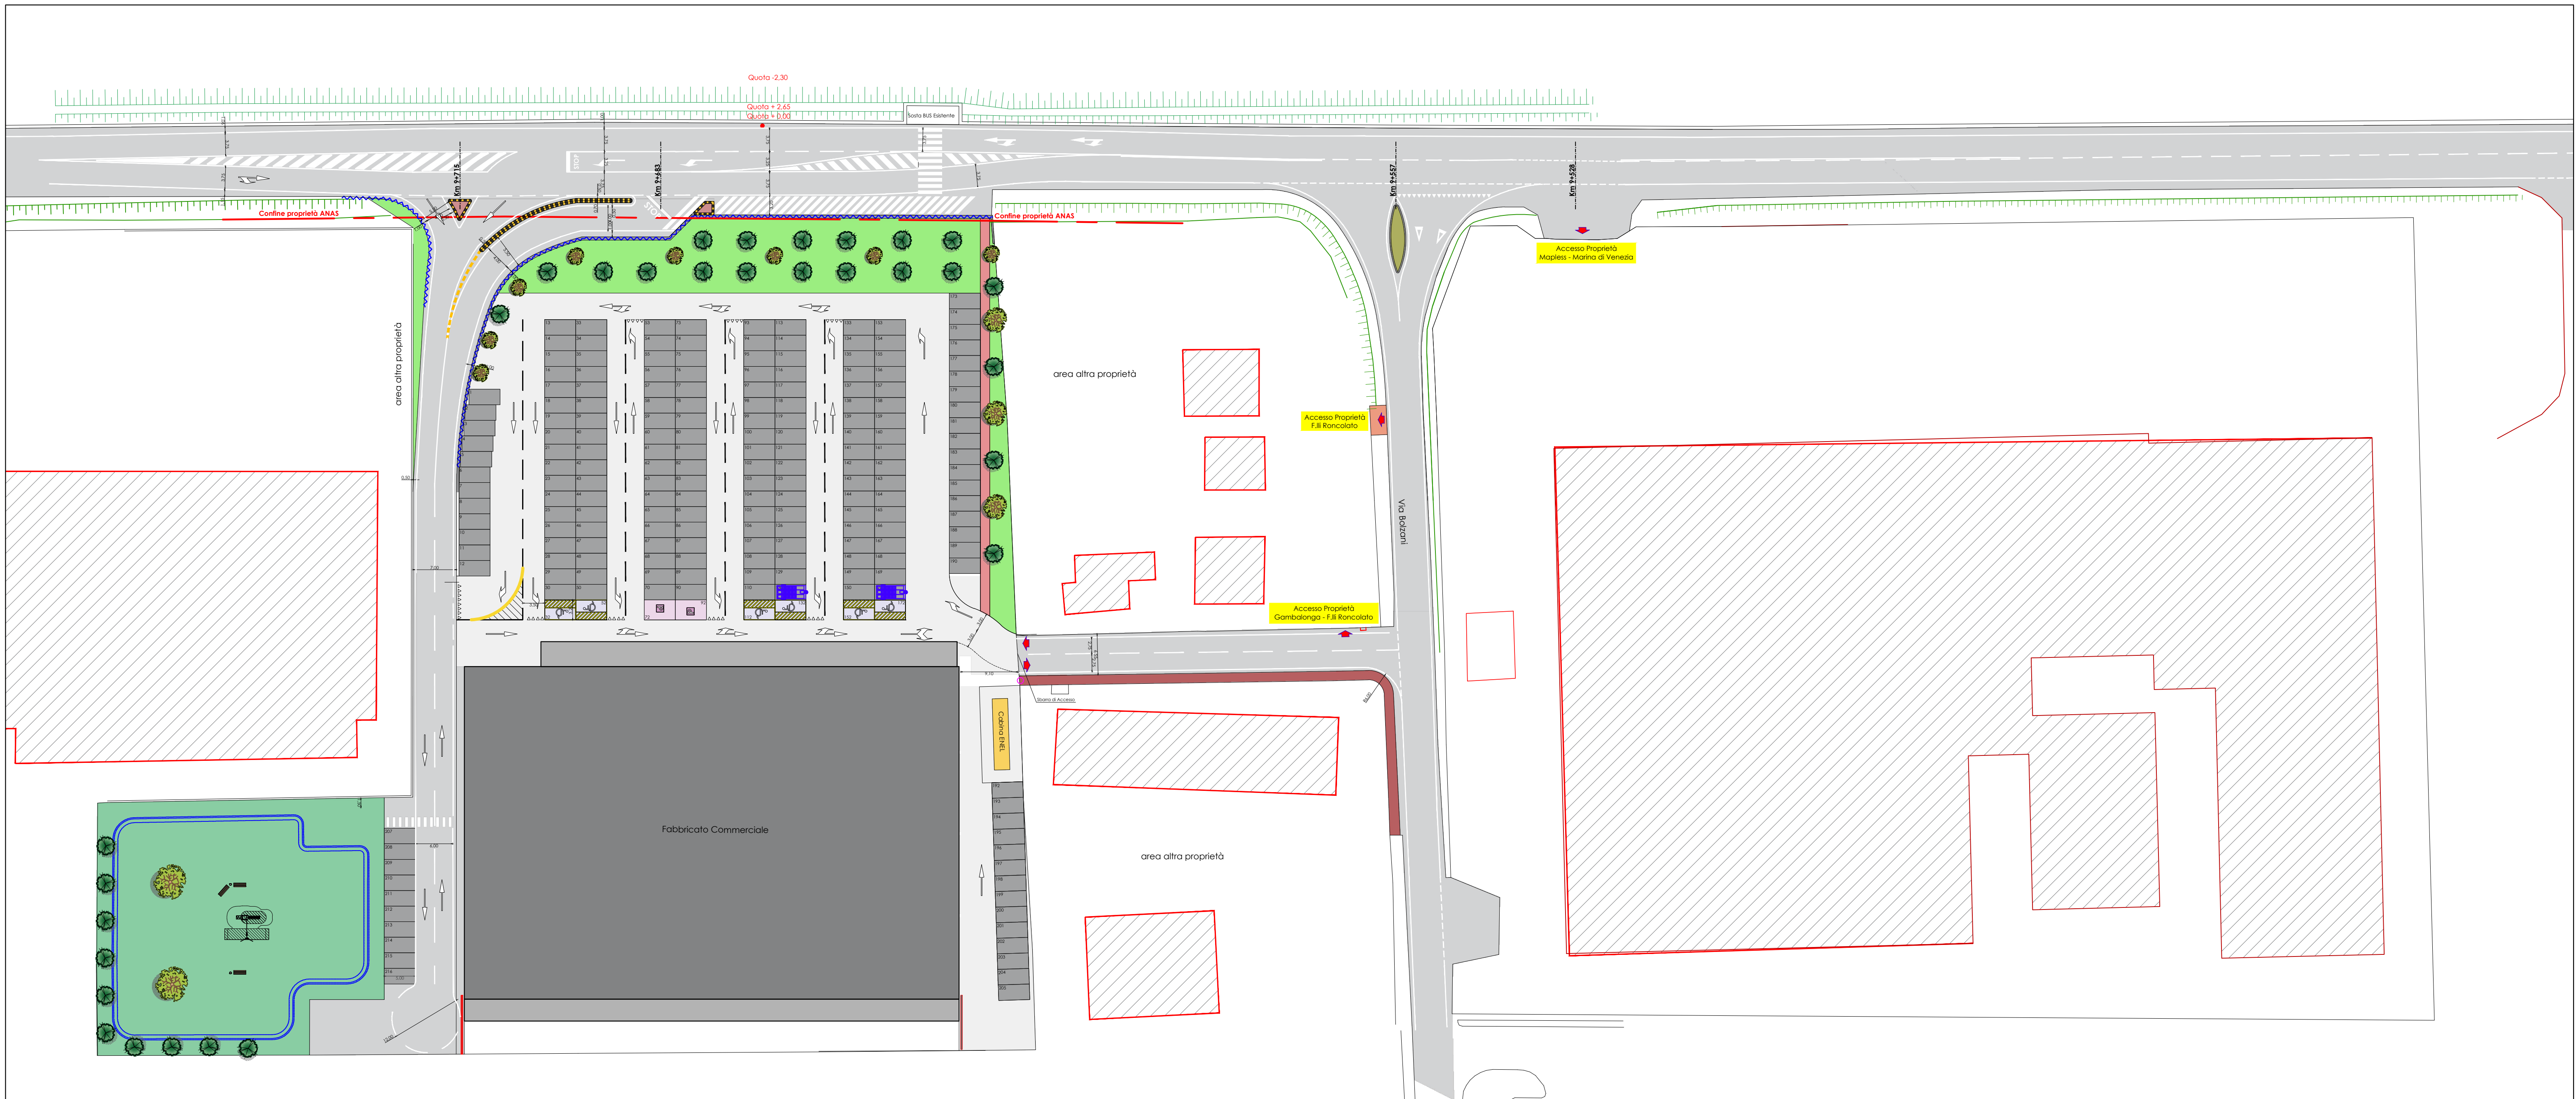

STATO DI FATTO

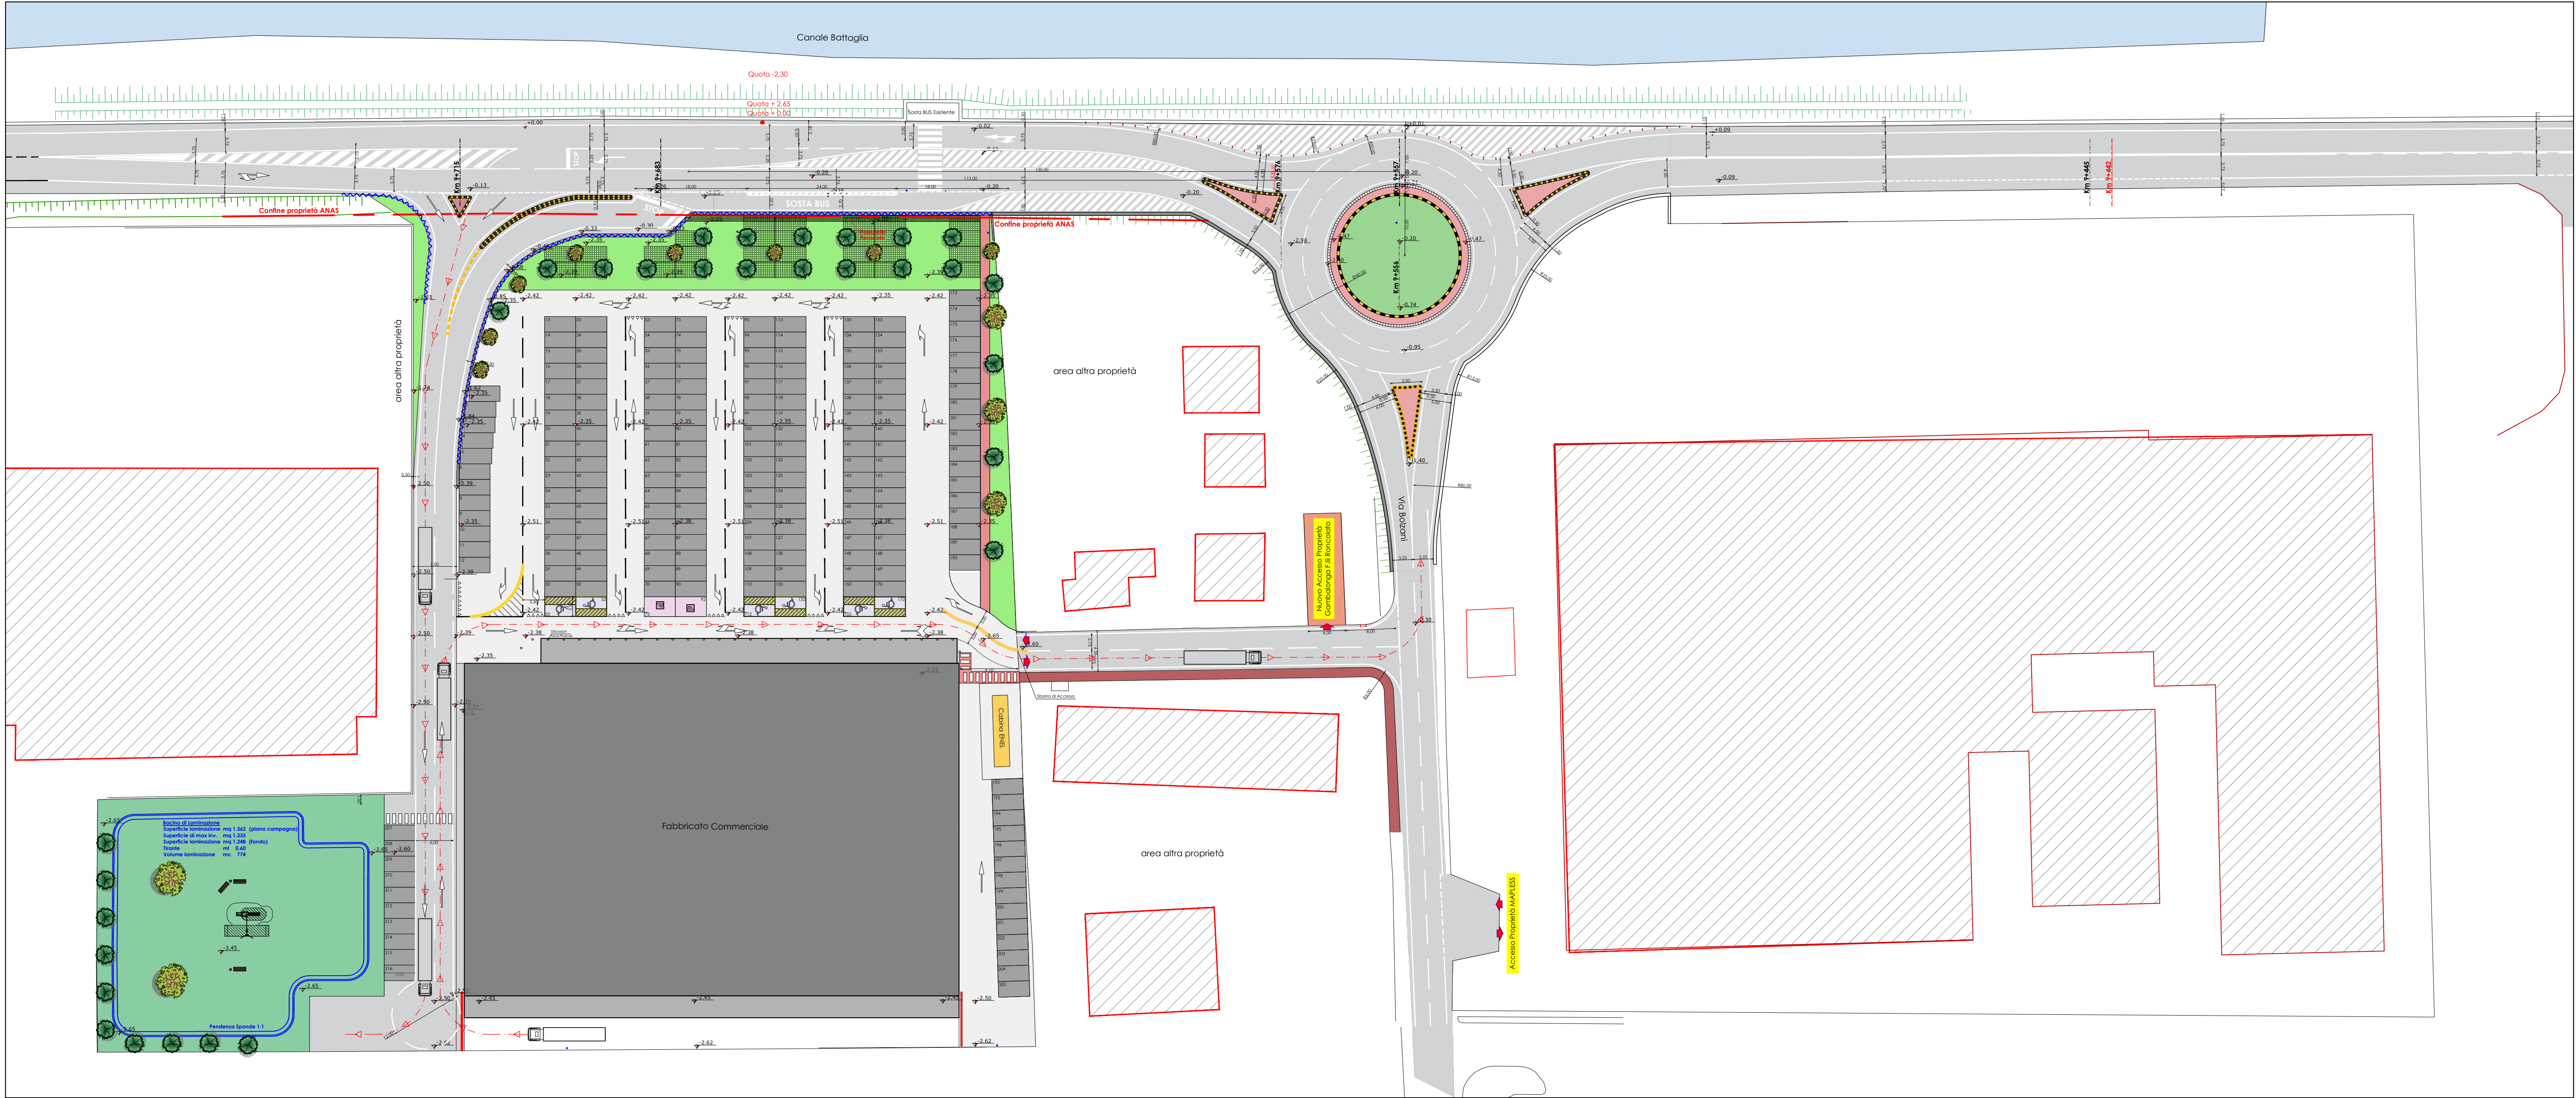

STATO DI PROGETTO