


	ALBERATURE ESISTENTI
	SARACINESCA ACQUEDOTTO
	POZZETTO ACQUEDOTTO
	CONTATTORE ACQUEDOTTO
	POZZETTO GIRO RETE FOGNARIA ACQUE NERE
	POZZETTO DI RACCORDO RETE FOGNARIA ACQUE NERE
	POZZETTO ENEL
	CADITOIA ESISTENTE
	POZZETTO PUBBLICA ILLUMINAZIONE
	PUNTO LUCE PUBBLICA ILLUMINAZIONE
	POZZETTO GENERICO
	POZZETTO TELECOM
	CIGLIO SCARPATA SCOLO
	PASSO CARRAIO

LEGENDA

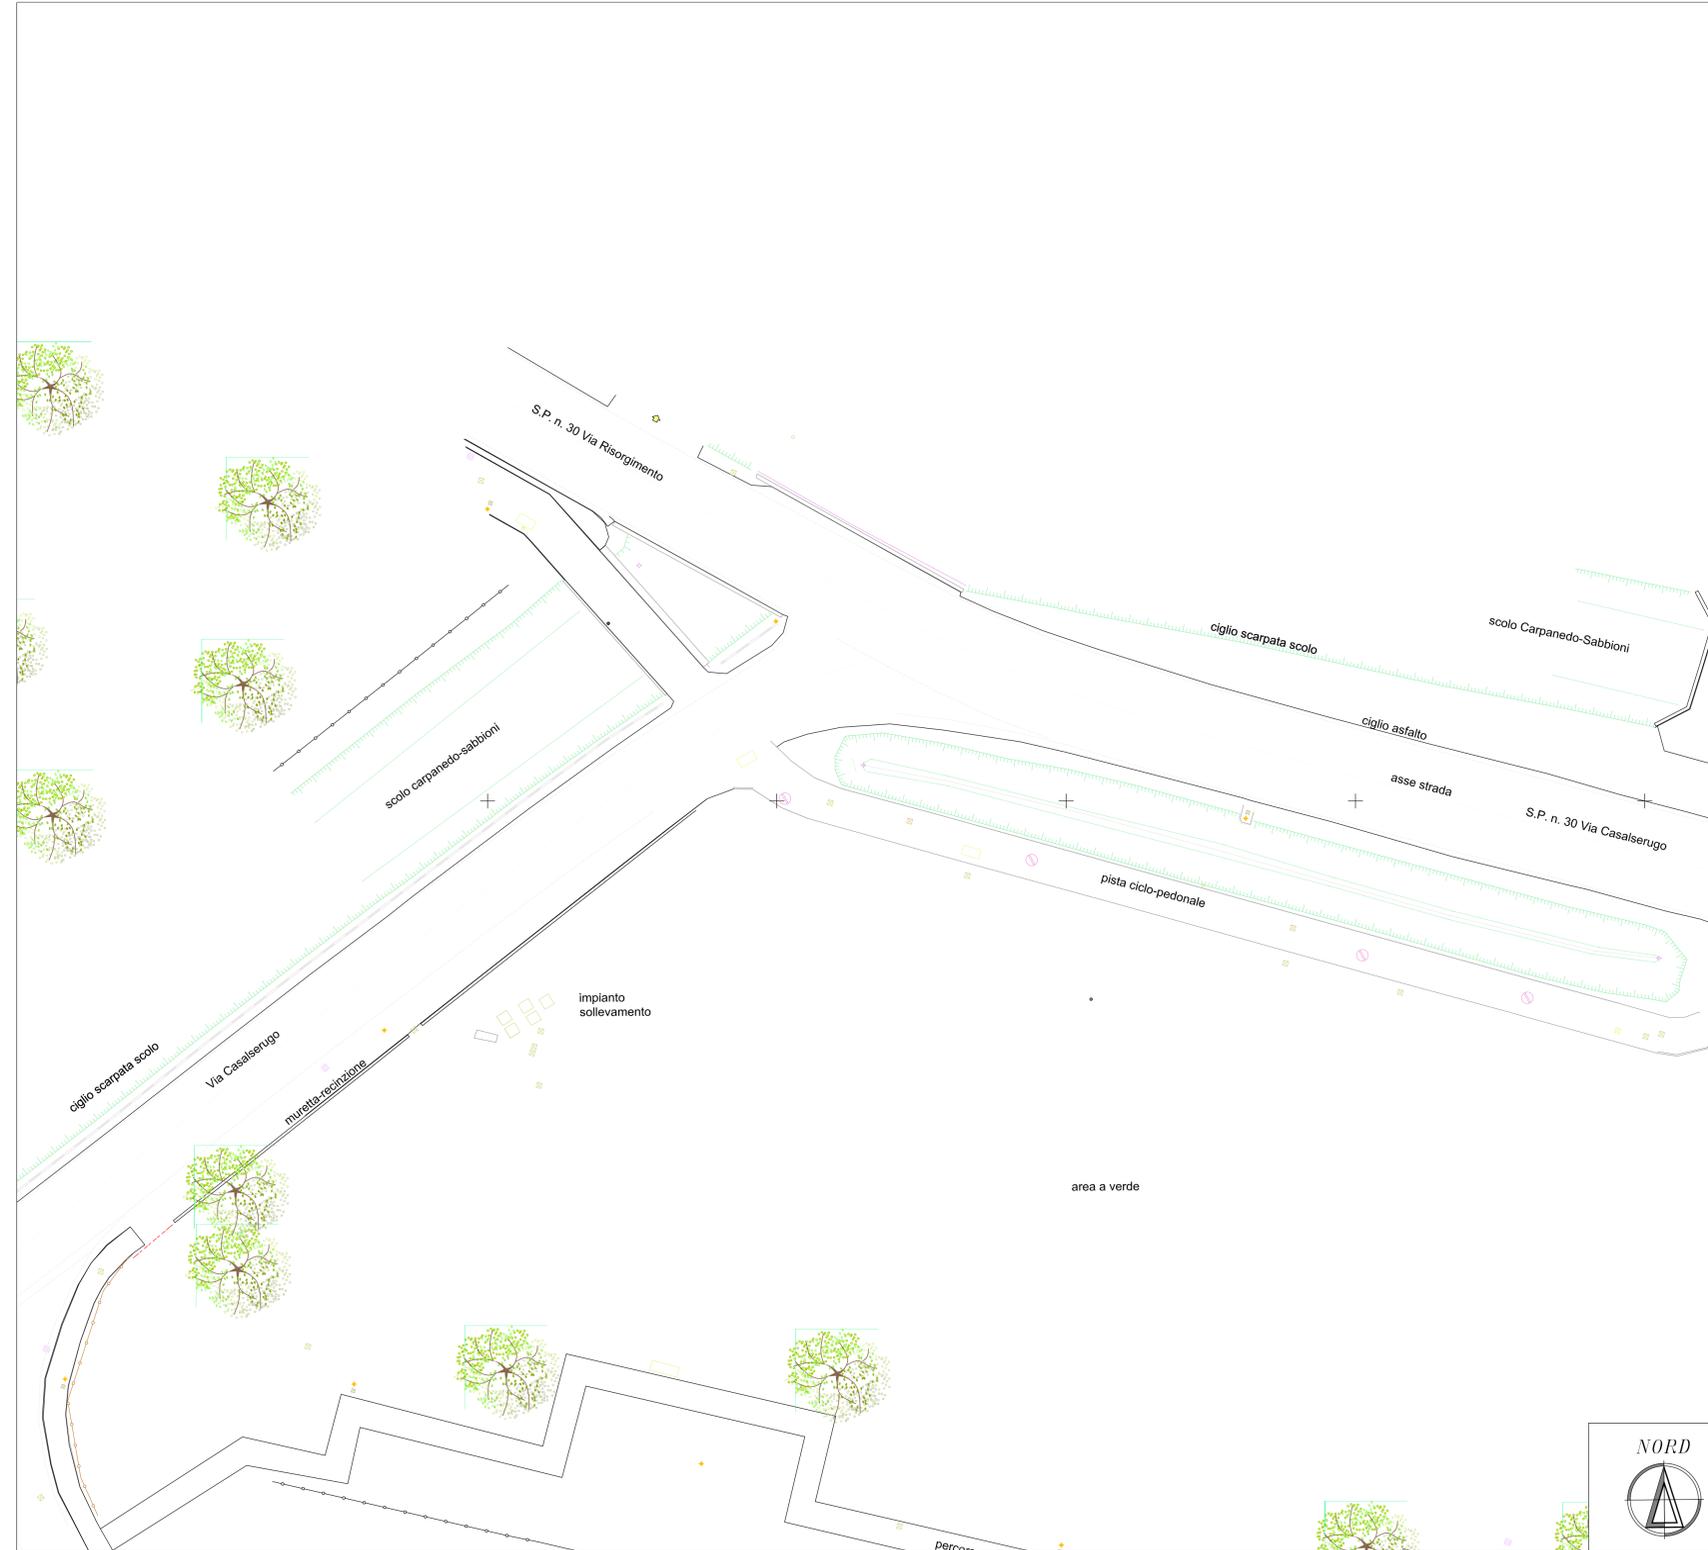

PLANIMETRIA DEL RILIEVO - scala 1:200



COMUNE DI
MASERA' DI PADOVA
Provincia di Padova

REALIZZAZIONE NUOVA ROTATORIA
LUNGO LA S.P. N. 30 VIA
CASALSERUGO ALL'INTERSEZIONE
CON VIA RISORGIMENTO IN
LOCALITA' BERTIPAGLIA

PROGETTO DEFINITIVO

ALLEGATO/AVVIA C.2	DESCRIZIONE PLANIMETRIA DEL RILIEVO
NOME FILE Elaborato "C.2".dwg	APPROVATO CON G.C. n° ___ del ___/___/202__
DATA Settembre 2021	SCALA 1:200
RESPONSABILE DEL PROCEDIMENTO SETTORE LAVORI PUBBLICI Arch. Bertocco Ilaria	AGGIORNAMENTO

TIMBRO E FIRMA	PROGETTAZIONE ING. ANDREA BREDA Via Caselle 57/a - Cap. 35020 - Sant'Angelo di Piove di Sacco - PD Tel. 3491492694 - email: bredda_andrea@libero.it
----------------	--

QUESTO DOCUMENTO NON FORMA PARTE DEL PROGETTO, RIPRODOTTO O ALTAMENTE PUBBLICATO IN TUTTO O IN PARTE SENZA IL CONSENSO DEL PROGETTISTA (pag. 22.4.41 n. 632)

