
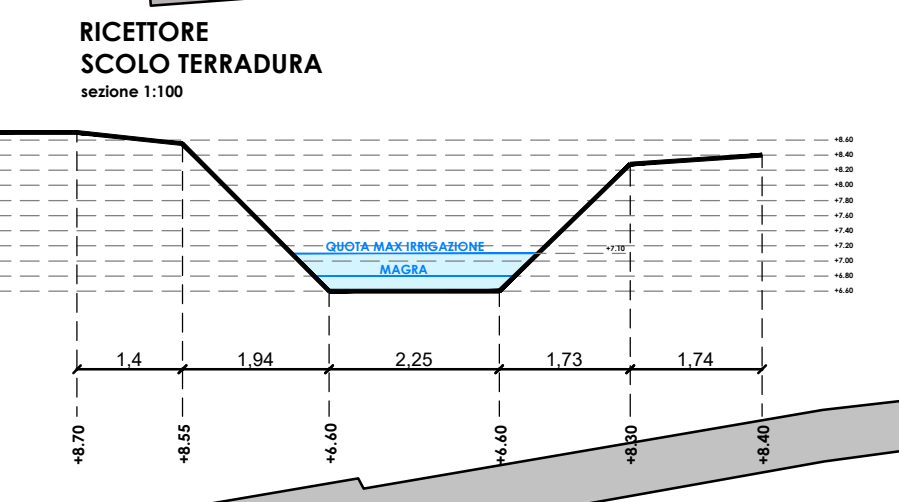
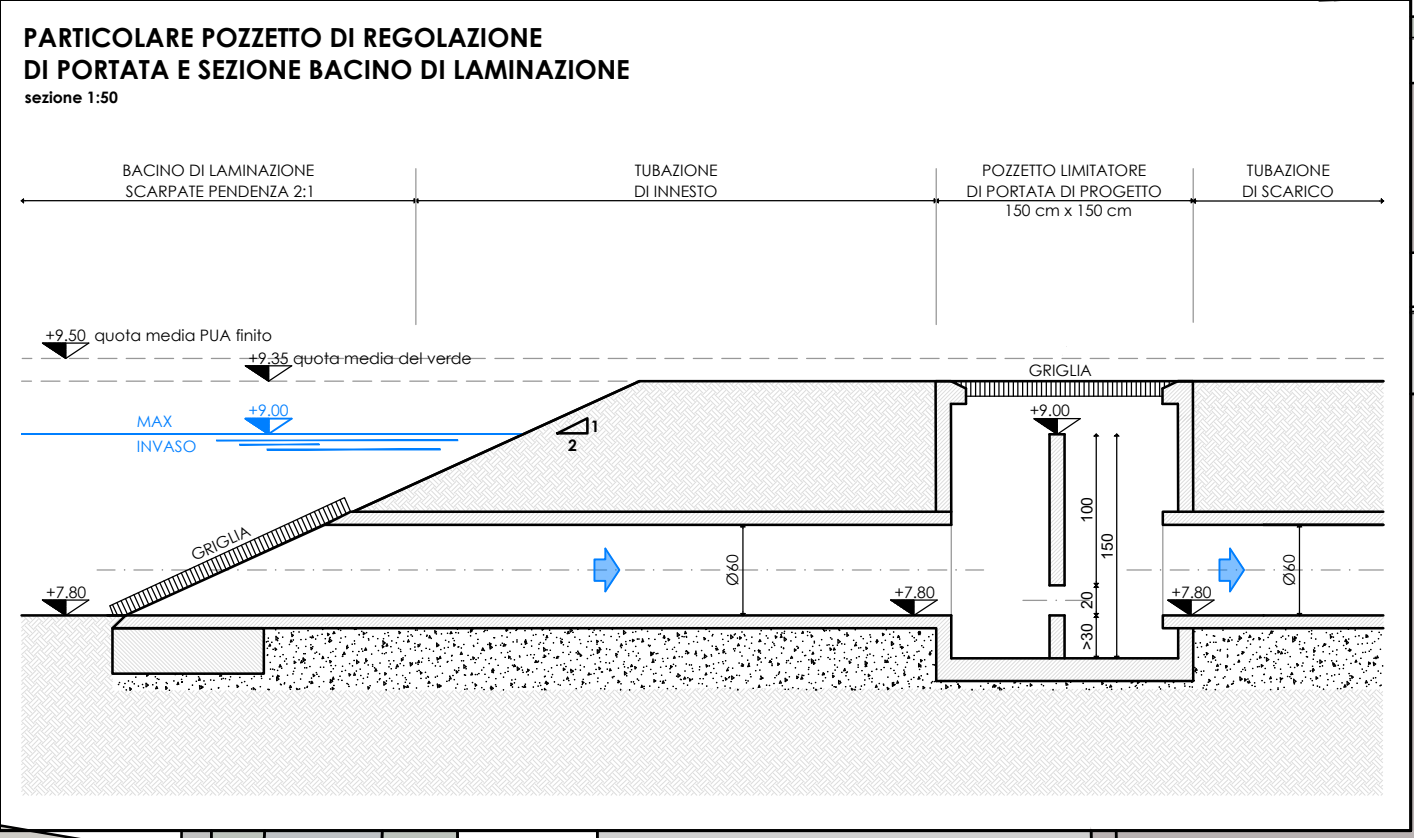


* Copia conforme all'originale * Comune di Maserà di Padova P.O.C. n. 0803038 del 29-08-2023 ATTIV. C.C. - 6 CL. 3

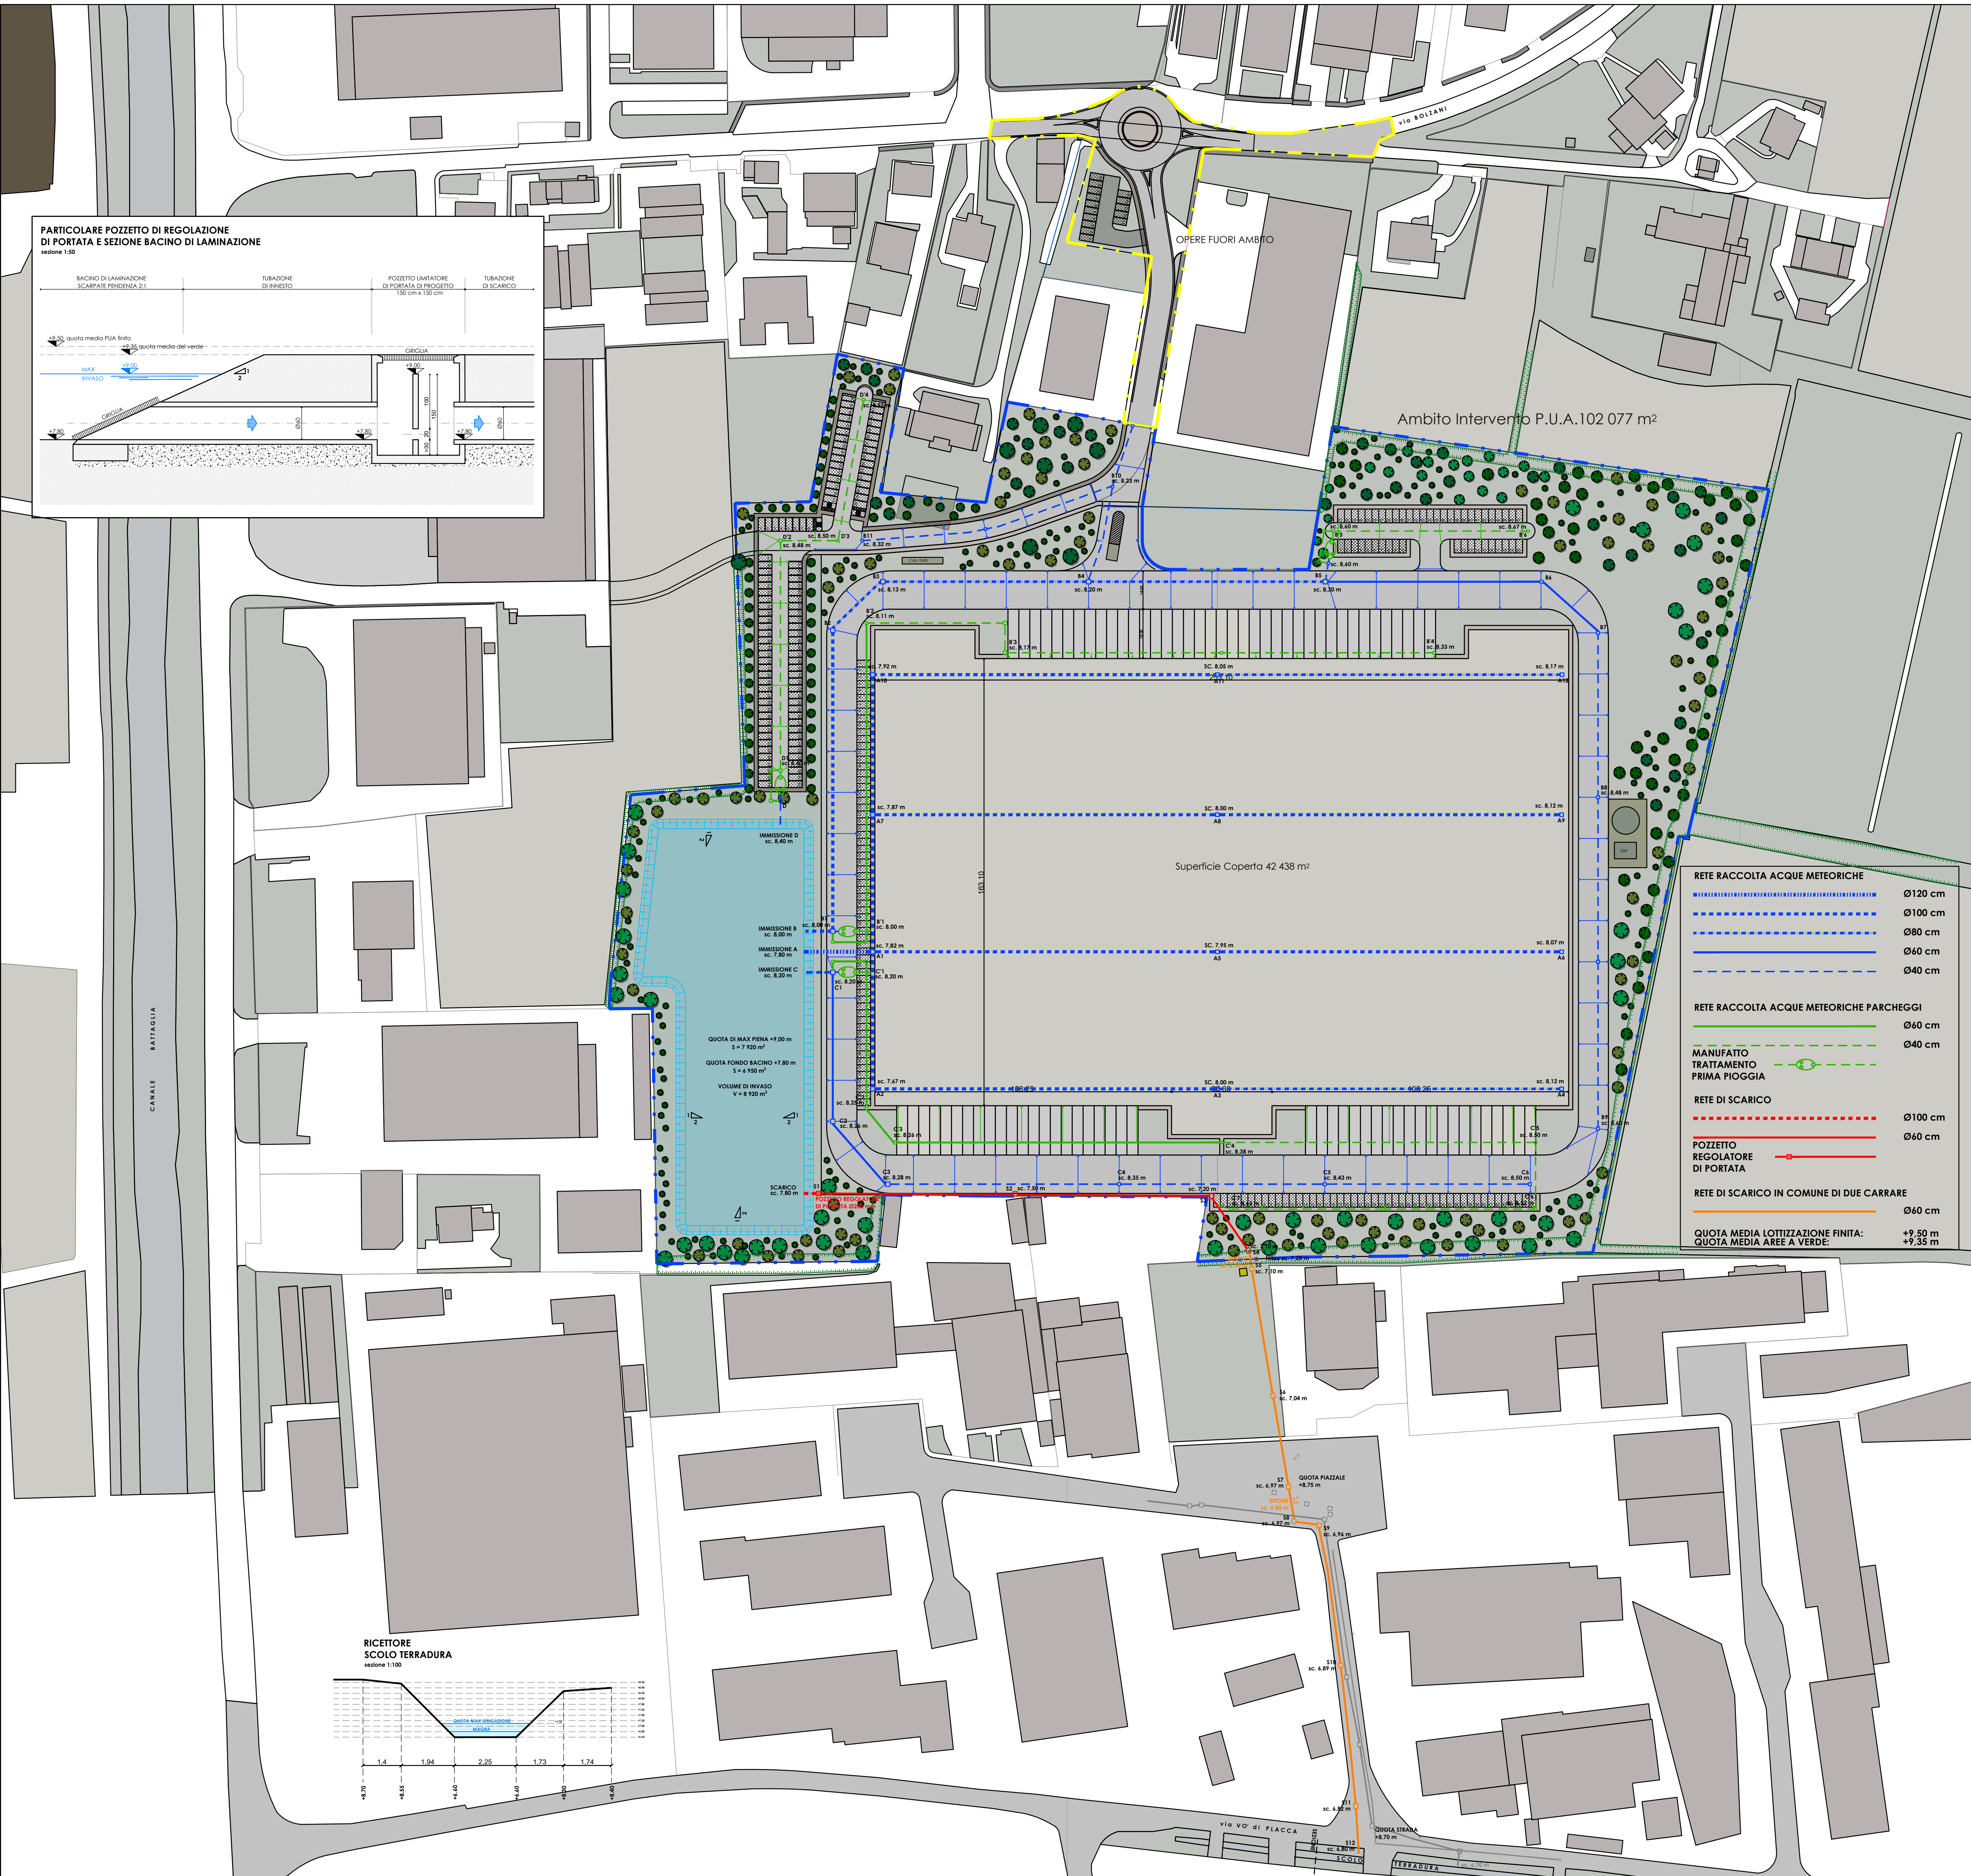

RETE RACCOLTA ACQUE METEORICHE	Ø120 cm
	Ø100 cm
	Ø80 cm
	Ø60 cm
	Ø40 cm
RETE RACCOLTA ACQUE METEORICHE PARCHEGGI	Ø60 cm
	Ø40 cm
MANUFATTO TRATTAMENTO PRIMA PIOGGIA	
RETE DI SCARICO	Ø100 cm
	Ø60 cm
POZZETTO REGOLATORE DI PORTATA	
RETE DI SCARICO IN COMUNE DI DUE CARRARE	Ø60 cm
QUOTA MEDIA LOTTIZZAZIONE FINITA:	+9.50 m
QUOTA MEDIA AREE A VERDE:	+9.35 m

Planimetria di Progetto

Scala:1:1000

Provincia di Padova

Comune di Maserà di Padova

Oggetto
P.U.A. ai sensi Art. 19 e Art. 20
comma 8 bis - Legge regionale 23
aprile 2004, n. 11 - Z.T.O. D1/24a e
D1/21 - via Bolzani

Sito in:
via Bolzani - 35020 - Maserà di Padova - Italy

Committente
START S.R.L.
Viale del Mercato Nuovo n. 44/F Vicenza (VI) Italy
startsr@gmail.it

Num. Tavola:
A.01.18

Nome Disegno
Rete di raccolta acque meteoriche e laminazione
Compatibilità Idraulica

Scala Disegno
1:1000

Data
Agosto 2023

Progettista
Architetto Maurizio Conte
Via Milano 15/A
35018 - San Martino di Lupatari (PD)
C.F.: CNTMR294P22008E
P.I.: 02538500284
Cell. +39 335 8283855
Email: maurizio.conte64@gmail.com
PEC: maurizio.archconte@archiworldpeca.it

Compatibilità Idraulica
Ingegnere Anita Scalco
Viale Arma di cavalleria
35015 - Galliera Veneta (PD)
C.F.: SCLTANR91S1C743E
P.I.: 04122370283
Cell. +39 334 7266781
Email: anitascalco@hotmail.com
PEC: anitascalco@ingpec.eu

MAURIZIO CONTE
n° 1017
PROV. DI PADOVA

ANITA SCALCO
n° 3220
PROV. DI PADOVA

Ai termini di legge ci riserviamo la proprietà di questo disegno con divieto di riproduzione o di rendering noto, anche in parte, e terzi o a Ditta concorrenti senza nostra autorizzazione scritta. Legge 633 art. 9 e 99 del 22/04/1947.