
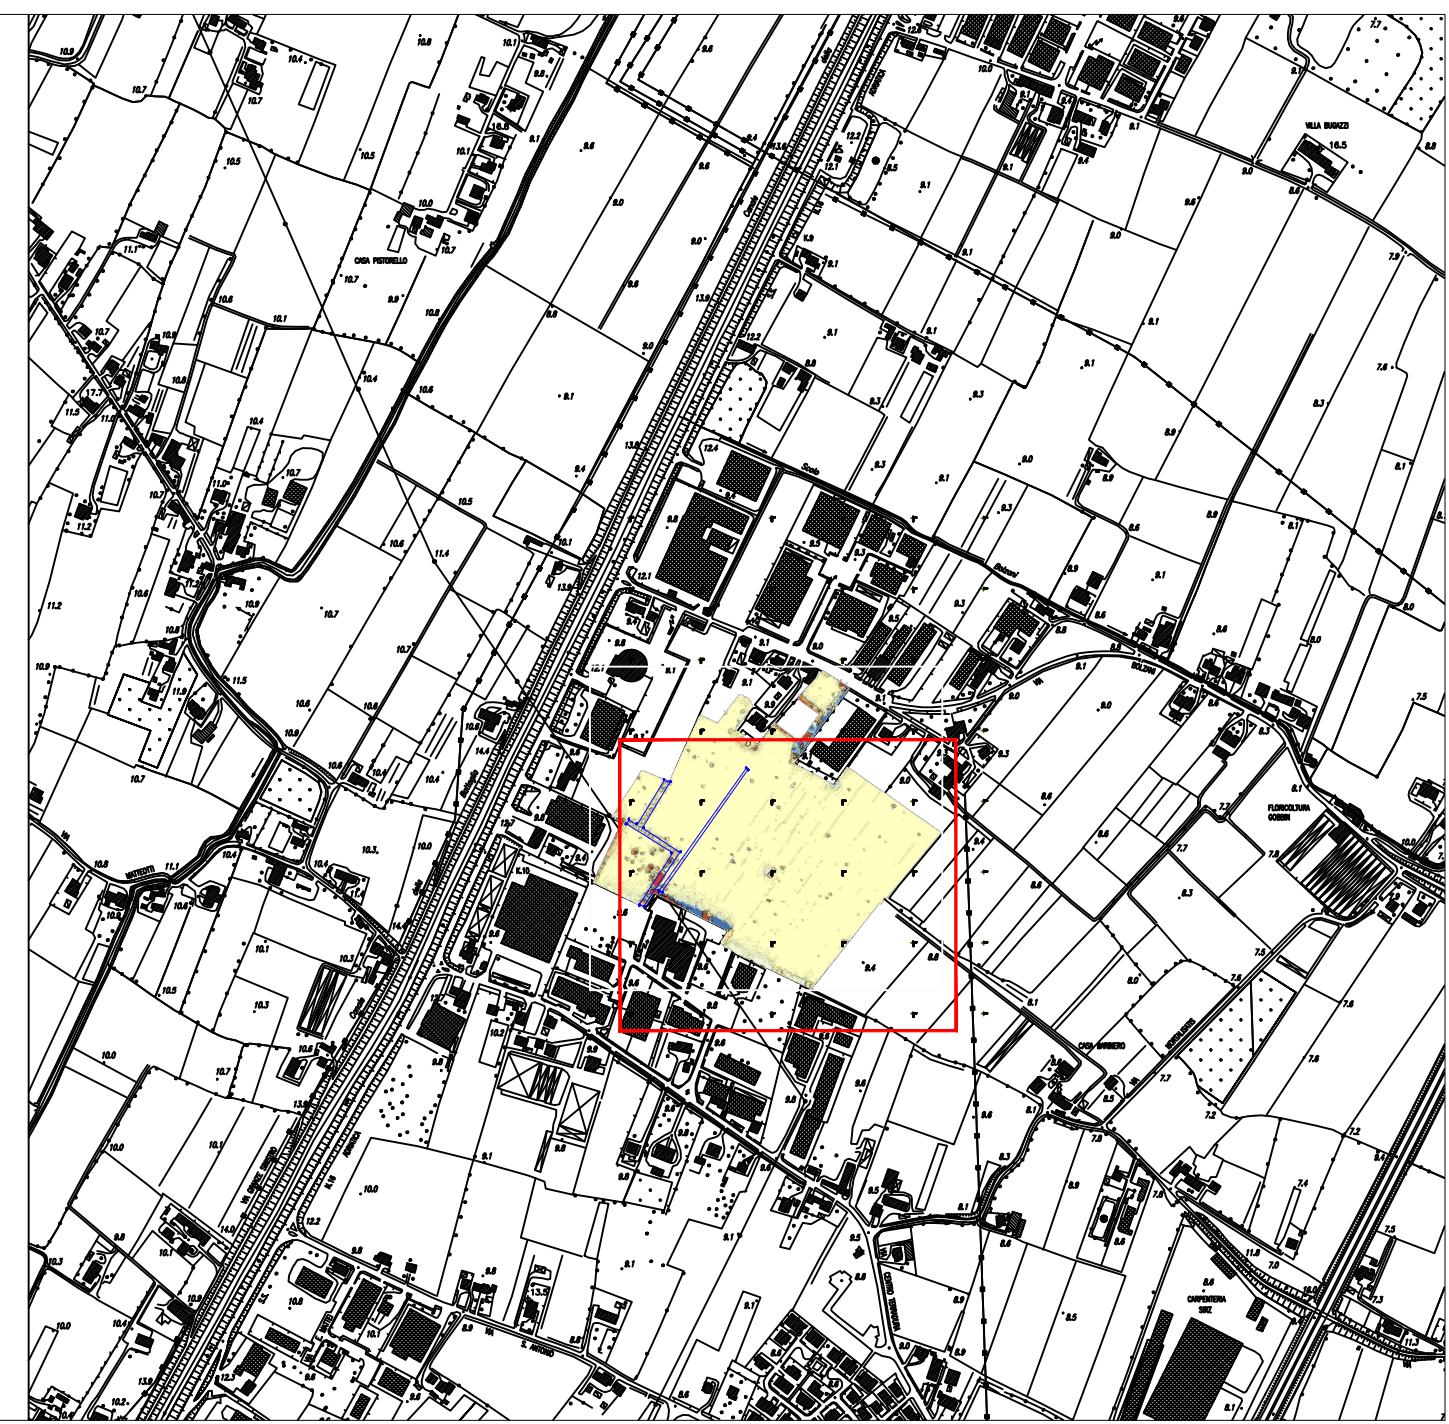


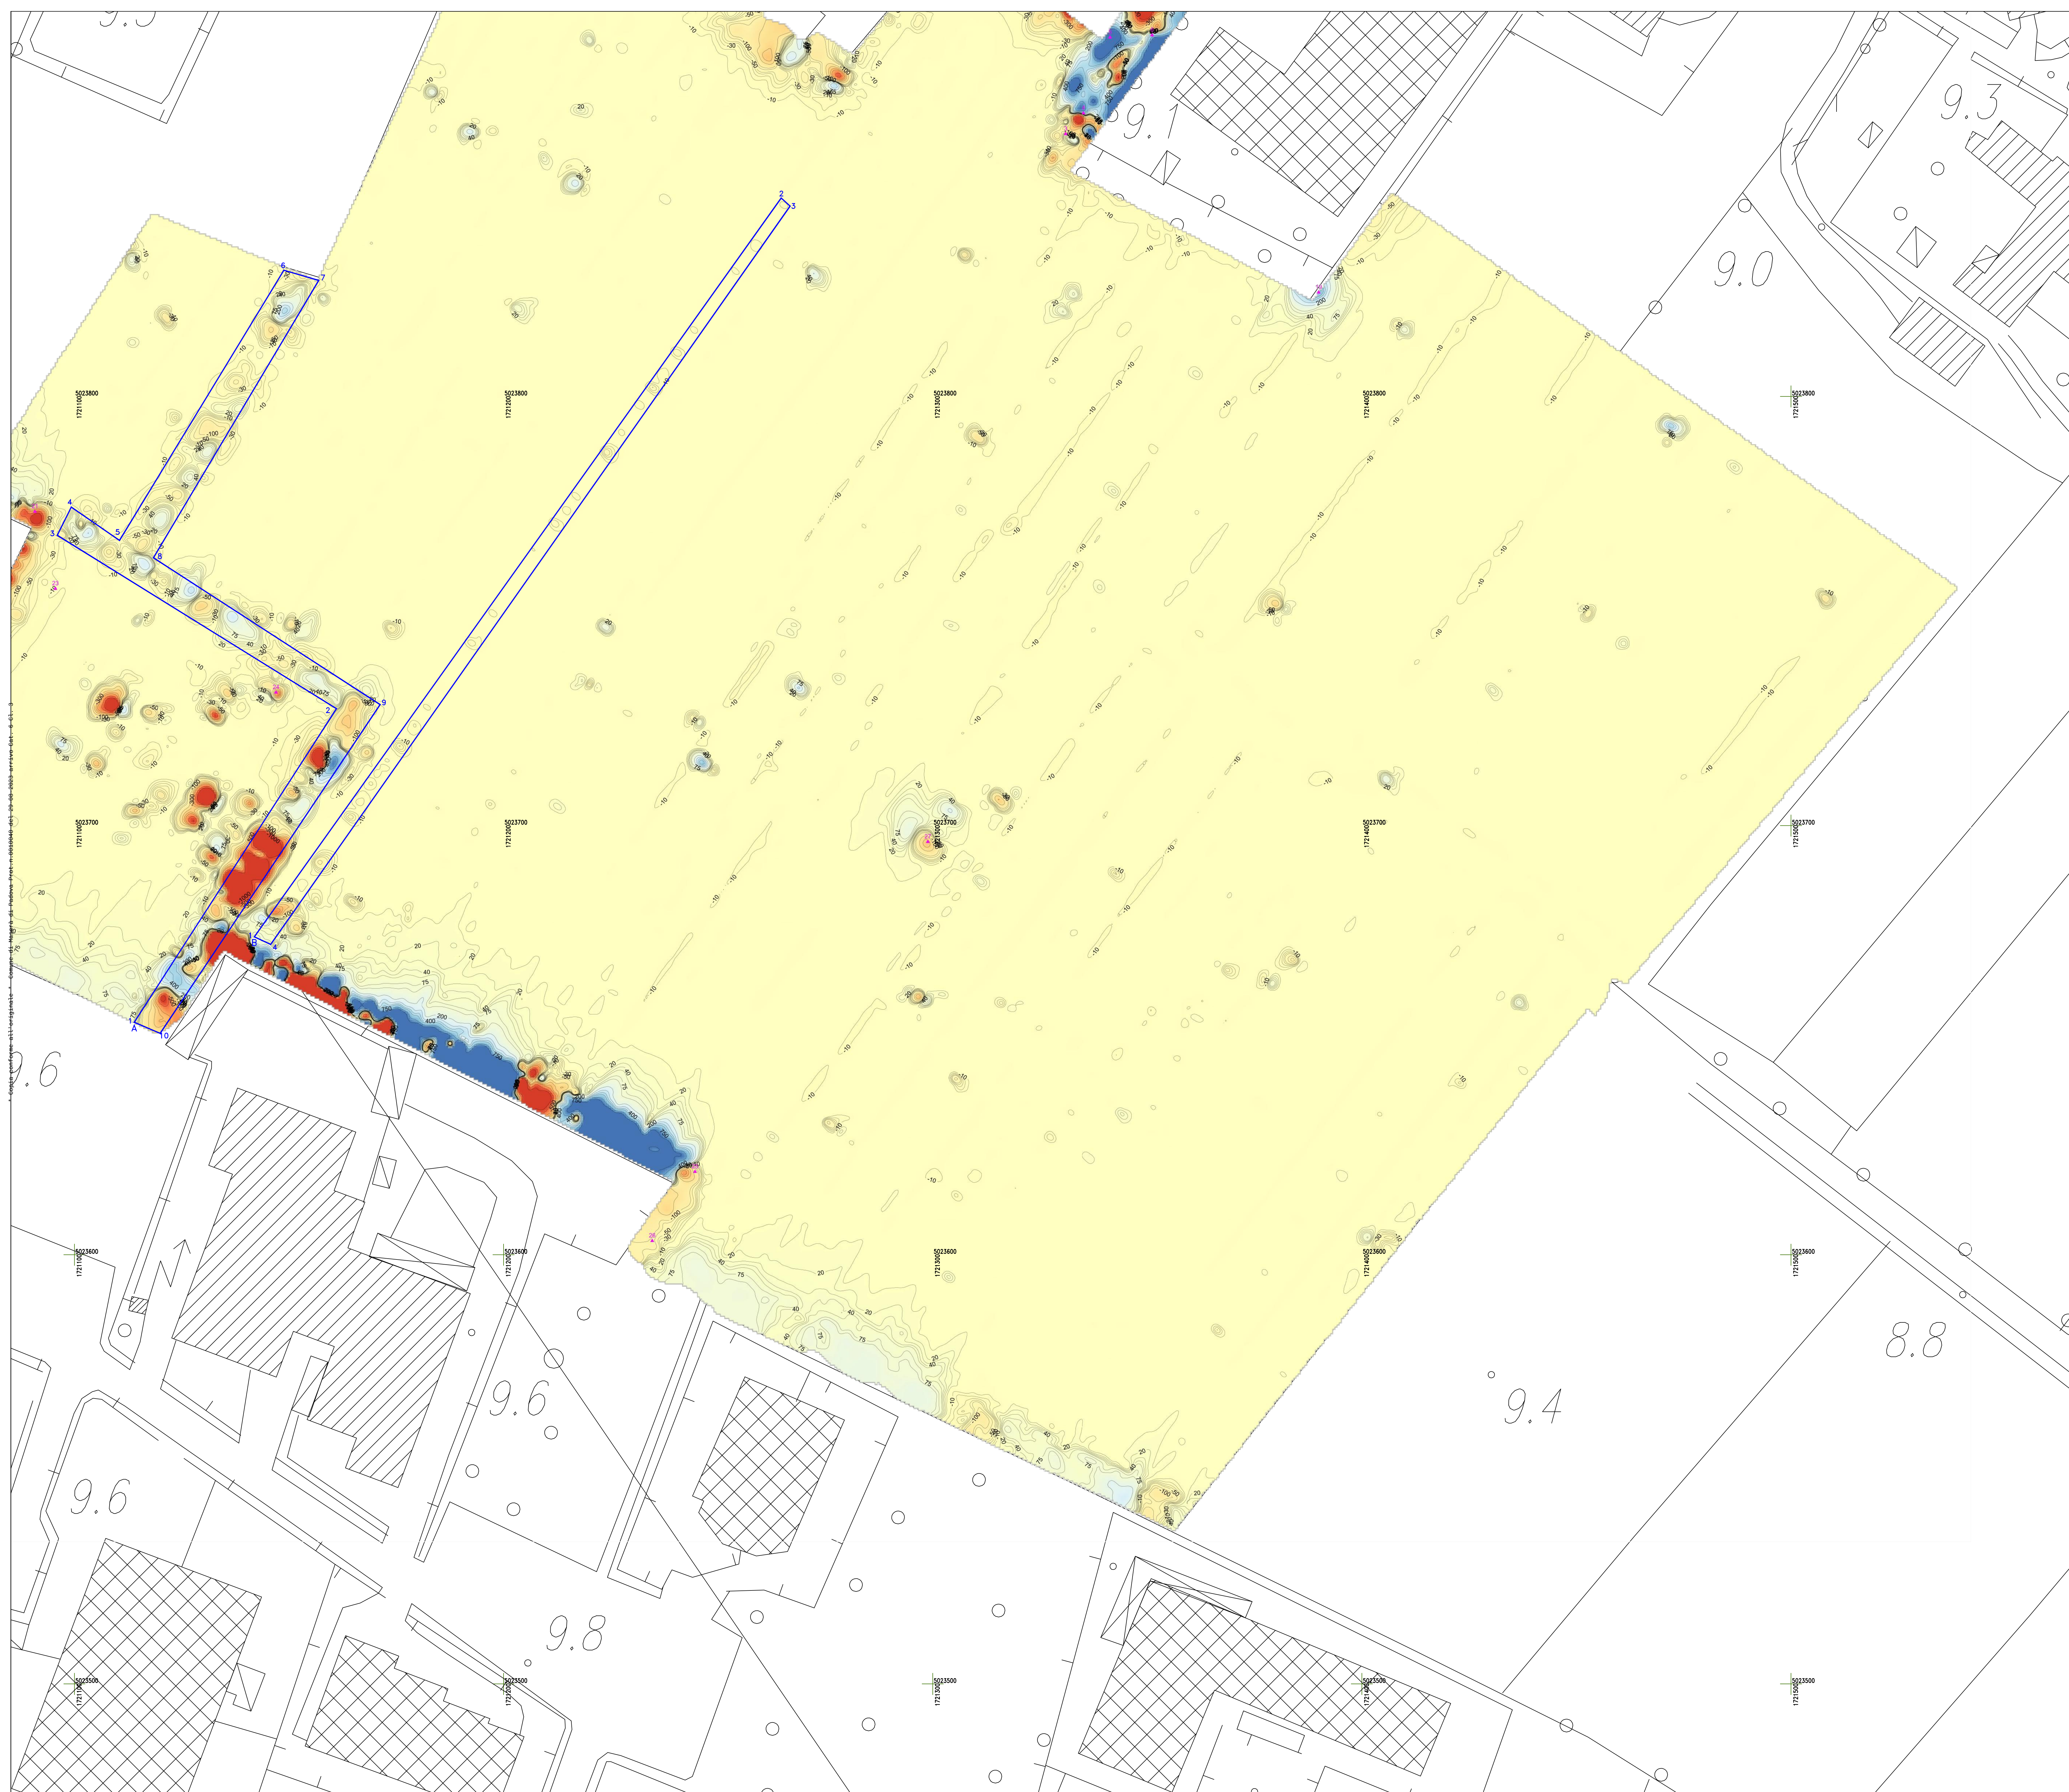

Area rappresentata


Legenda gradiometro

☐ Anomalie singolari

☐ Anomalia magnetiche eterogenee

1
▲ Anomalie Omogenee

+ Coordinate piane GAUSS BOAGA fuso OVEST

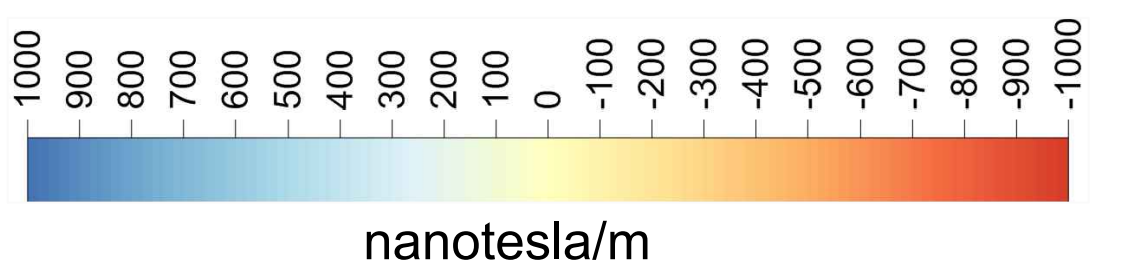

nanotesla/m



COMUNE DI MASERA'
PROVINCIA DI PADOVA

PROGETTO	
----------	--

MAS01 - WAREHOUSE MASERA'
COMUNE DI MASERA' DI PADOVA
PROVINCIA DI PADOVA

COMMITTENTE

IMPRESA TONON SPA
31014 COLLE UMBERTO (TV)
C.F./P.I. 01424610267



TOSON GROUP
Building Inspiration



FONON
impressi dal 1955

ATTIVITA'

VALUTAZIONE RISCHIO BELLICO PRELIMINARE
AI SENSI T.U.S.81/2008 SMI (LEGGE N.177/2012)

ELABORATO	
-----------	--

VALUTAZIONE RISCHIO BELLICO

COMMESSA
TNN/PD/01

COD. C.I.G.	=====	COD. C.I.G.
-------------	-------	-------------

LABORATO GRAFICO

CODICE ELABORATO	DATA	Fi
EGF.VRB.SNB.PD.000002	10 MAG 2023	

LA 1:500

SERVICE TECNICO VRB



DOCT MAURELIO BRAGGION
Legale rappresentante gruppo SIND
Coordinatore Servizio di Area di Programmazione
Coordinatore Servizio di Area di Emergenza

RESPONSABILE SERVIZIO GEOFISICO
T. GIORGIO POGGIALI

REV	DATA	DESCRIZIONE	EMESSO	REDATTO	VERIFICATO	APPROVATO
00	10 MAG 2023	PRIMA EMISSIONE	DR POGGIALI	DR BRAGGION	DR BRAGGION	DR BRAGGION